



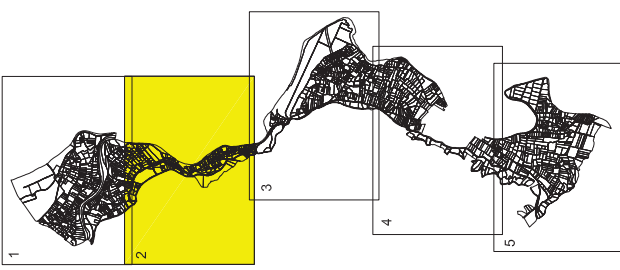

- COLECTOR NUEVO
- COLECTOR LIMPIEZA
- COLECTOR ALTO VALOR AMBIENTAL


	GOBIERNO DE NAVARRA <small>GOBIERNO AUTÓNOMO REGIONAL DE NAVARRA</small>		AGUAS DE NAVARRA <small>AGENCIÓN AUTÓNOMO</small>		AUTOR <small>ING. JORGE GILBERT CASTELLÓN</small>	ESCALA: A3: 8.000 A1: 4.000 <small>ORIGINAL: 1:10.000</small>	FECHA: JUNIO DE 2015 REFERENCIA: - - - - -	DESIGNACIÓN: PLANTA DE COLECTORES	Nº DE FOLIOS: 8,1
	PROYECTO DE ACTUACIONES EN REGADÍO DEL SECTOR XXIII DE LA AMPLIACIÓN DE LA 1ª FASE DE LA ZONA REGABLE DEL CANAL DE NAVARRA								Nº DE HOJA: 1 de 5

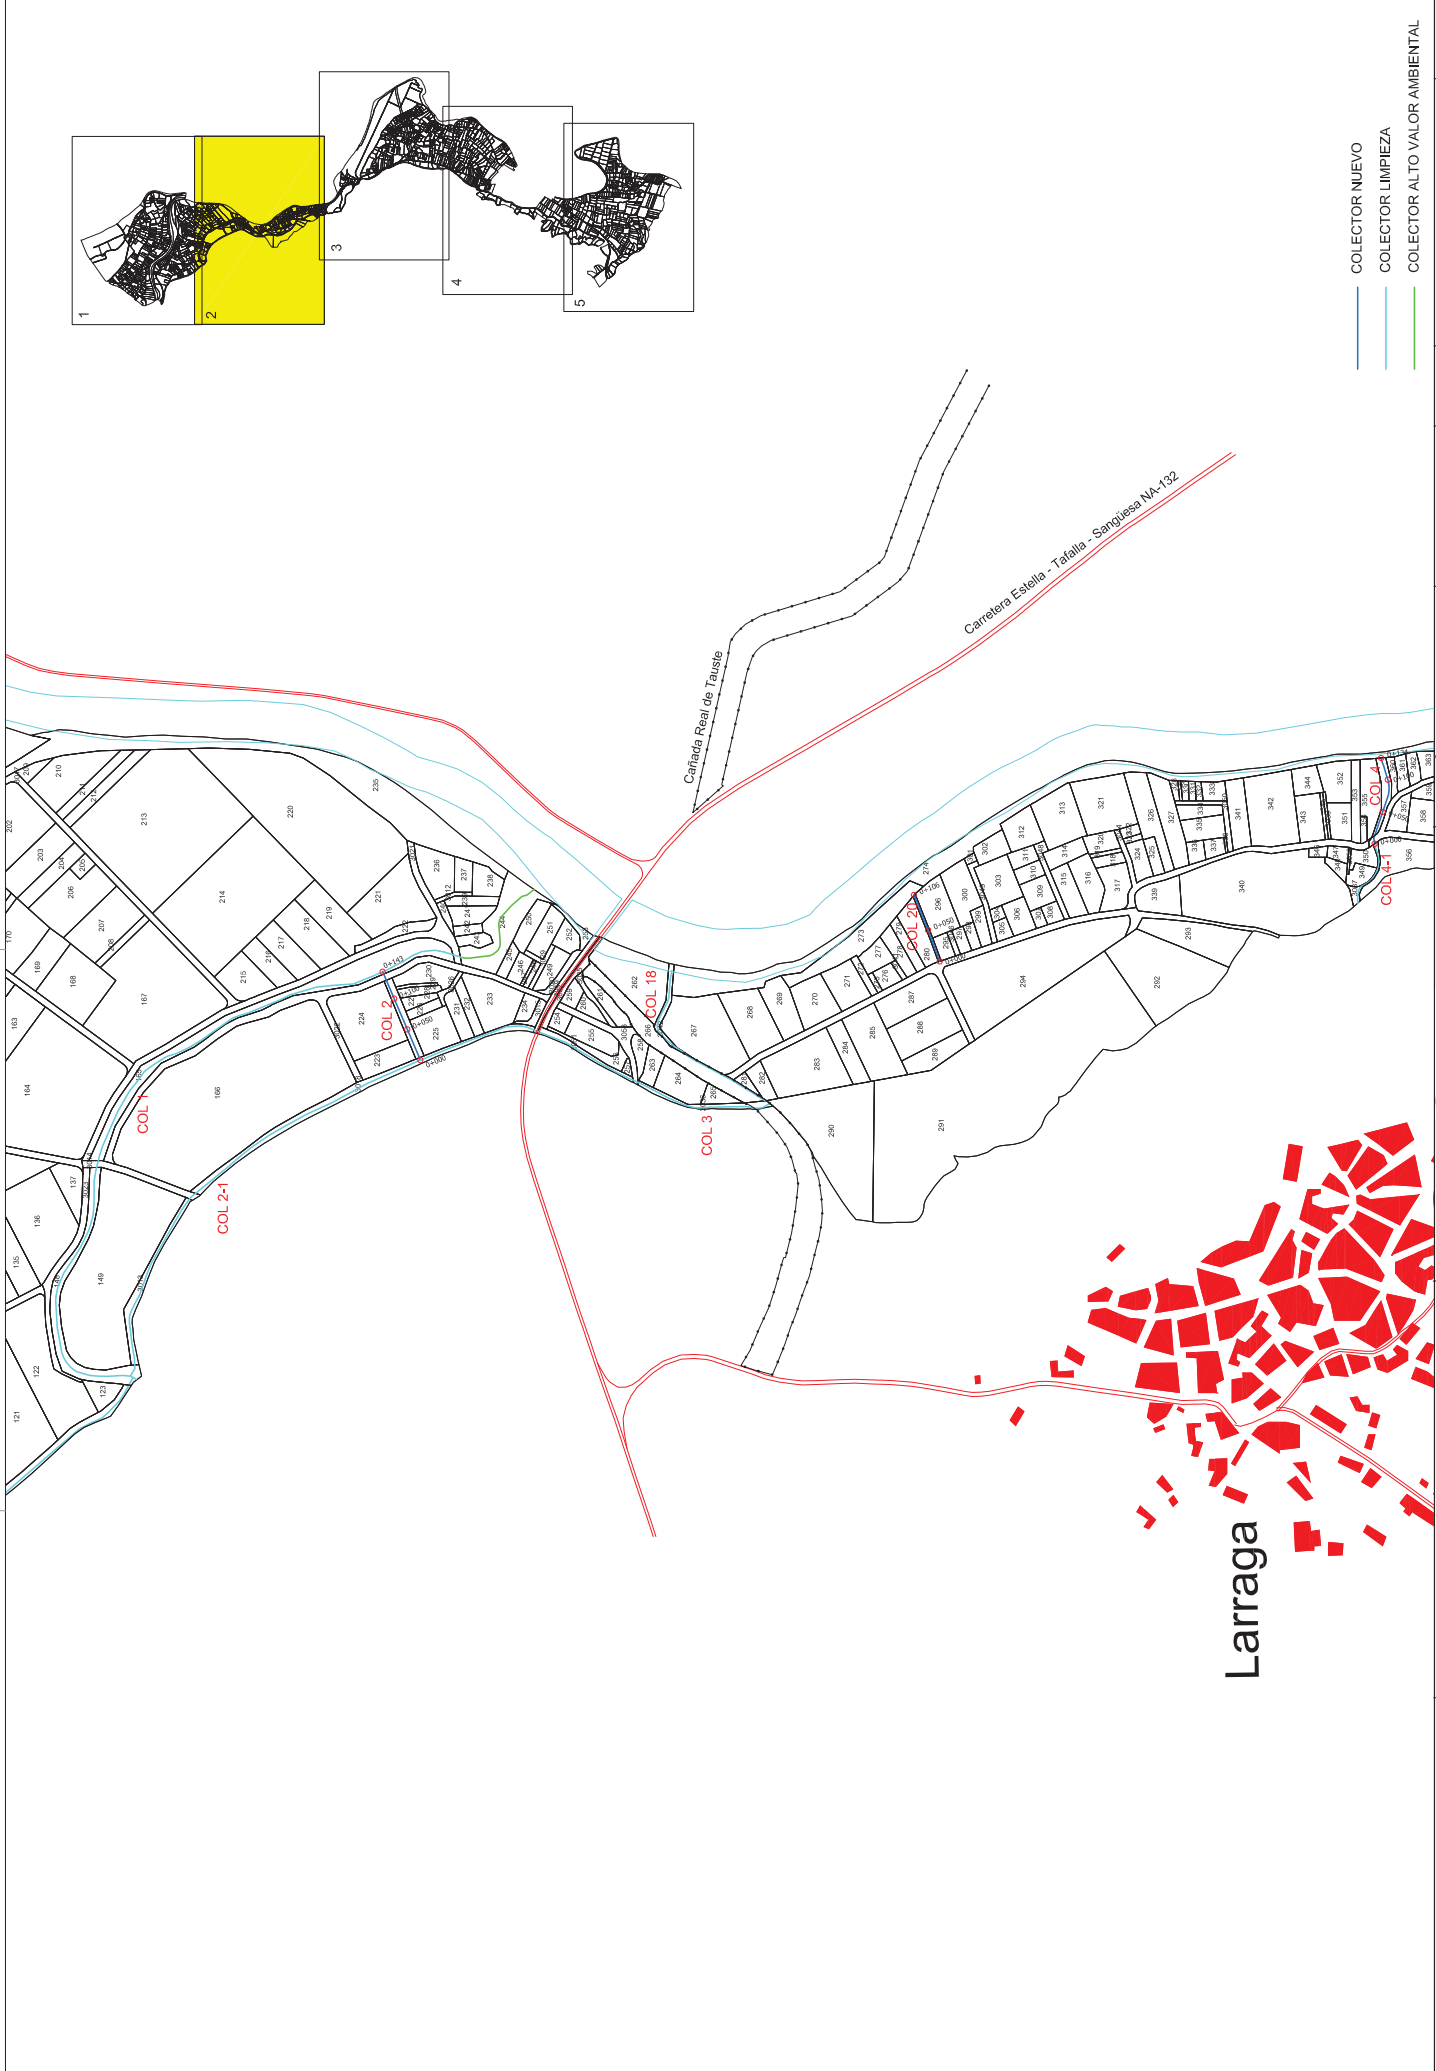


- COLECTOR NUEVO
- COLECTOR LIMPIEZA
- COLECTOR ALTO VALOR AMBIENTAL

Larraga



 Gobierno de Navarra	 INTIA <small>Tecnología e Infraestructuras Agrarias</small>	PROYECTO DE ACTUACIONES EN REGADÍO DEL SECTOR XXIII DE LA AMPLIACIÓN DE LA 1ª FASE DE LA ZONA REGABLE DEL CANAL DE NAVARRA		DIRECTOR DE PROYECTOS <small>ING. JUAN MANSUETI LÓPEZ</small>	 AGUAS de NAVARRA <small>REGADÍO UNIVERSITARIO</small>	Vº Pº DIRECTOR TÉCNICO <small>ING. JUAN JOSÉ GARCÍA</small>	 Cingral <small>CONSULTORÍA DE INGENIERÍA</small>	AUTOR  JOSÉ GUALTER CORTÓN	ESCALA: AS: 8.000 AT: 4.000 <small>ORIGINAL DISEÑO</small>	FECHA: JUNIO DE 2015 REFERENCIA: - - - - -	DESTINACIÓN: PLANTA DE COLECTORES	Nº DE FOLIOS: 8,1
				Nº DE HOJA: 2 de 5								

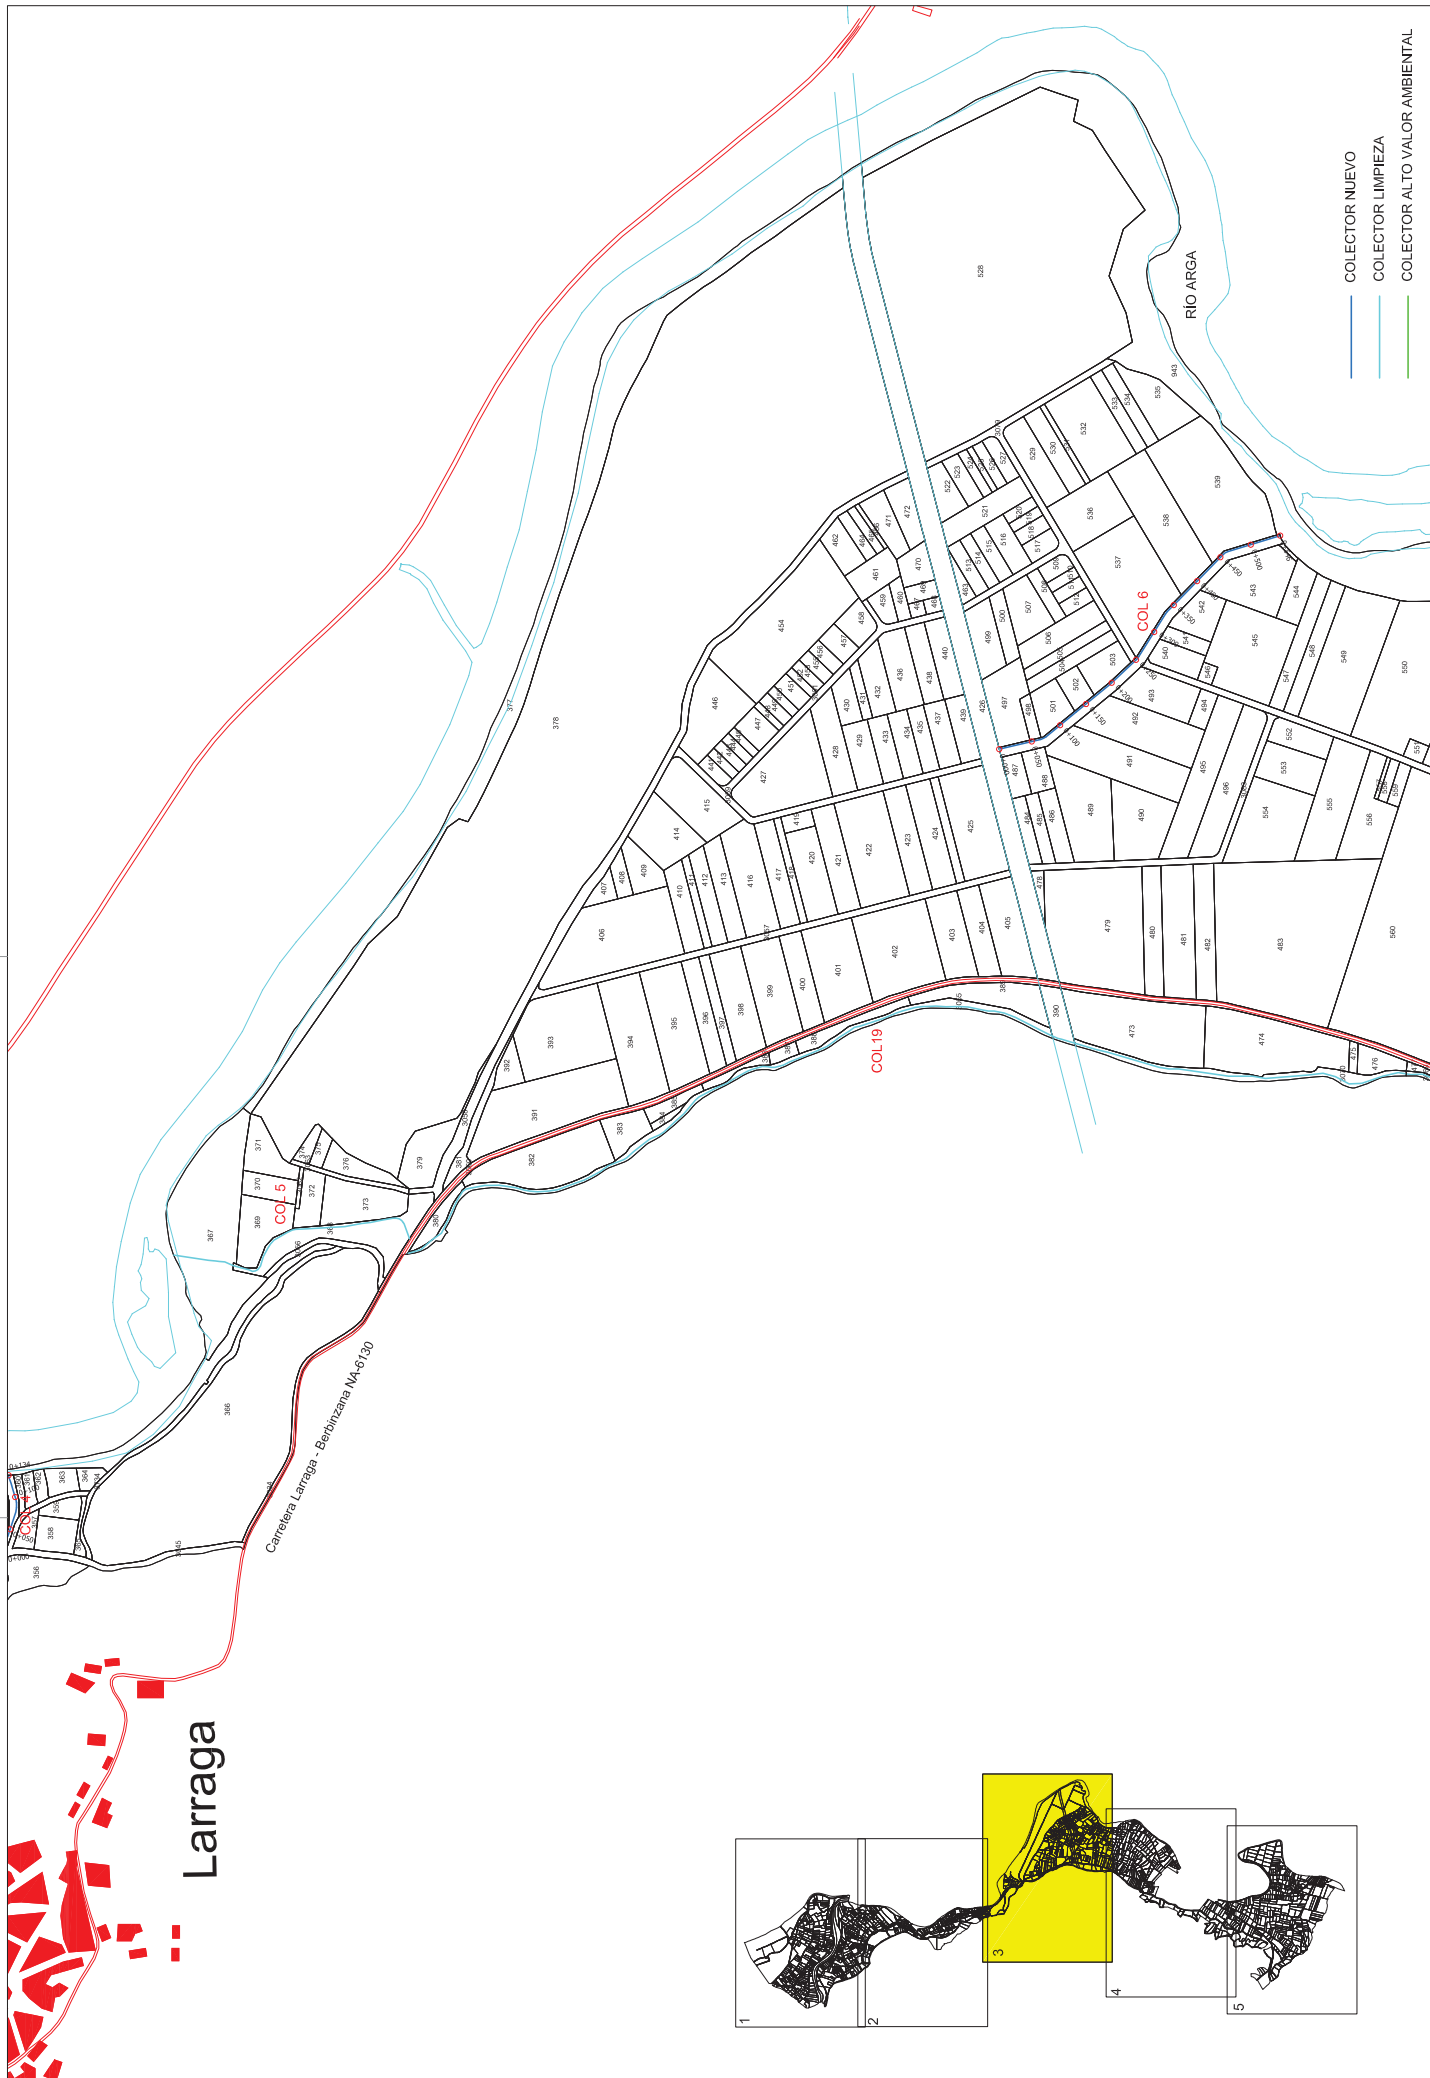

- COLECTOR NUEVO
- COLECTOR LIMPIEZA
- COLECTOR ALTO VALOR AMBIENTAL

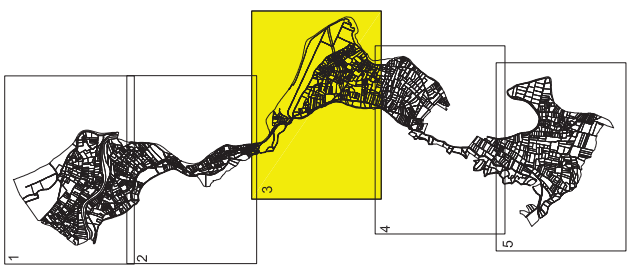

 INTIA Tecnología e Infraestructuras Agrarias y Medioambientales	 Gobierno de Navarra GOBIERNO DE NAVARRA	PROYECTO DE ACTUACIONES EN REGADÍO DEL SECTOR XXIII DE LA AMPLIACIÓN DE LA 1ª FASE DE LA ZONA REGABLE DEL CANAL DE NAVARRA		DIRECTOR DE PROYECTOS D. MIKEL ANSARRI LÓPEZ	Vº Pº DIRECTOR TÉCNICO D. MIKEL ANSARRI LÓPEZ	AUTOR Cingral CONSULTORIA DE INGENIERÍA S.L. C/O. JORGE GALIPE CORTIOL	ESCALA: A3: 8.000 A1: 4.000 ORIGINAL: DISE. A1	FECHA: JUNIO DE 2015 REFERENCIA: - - - - -	DENOMINACIÓN: PLANTA DE COLECTORES	Nº DE FOLIOS: 8,1 Nº DE HOJAS: 3 de 5
---	---	--	--	---	--	--	---	---	--	--

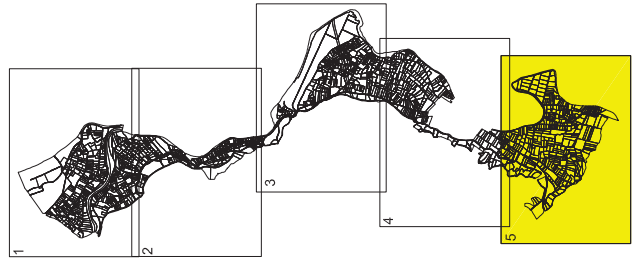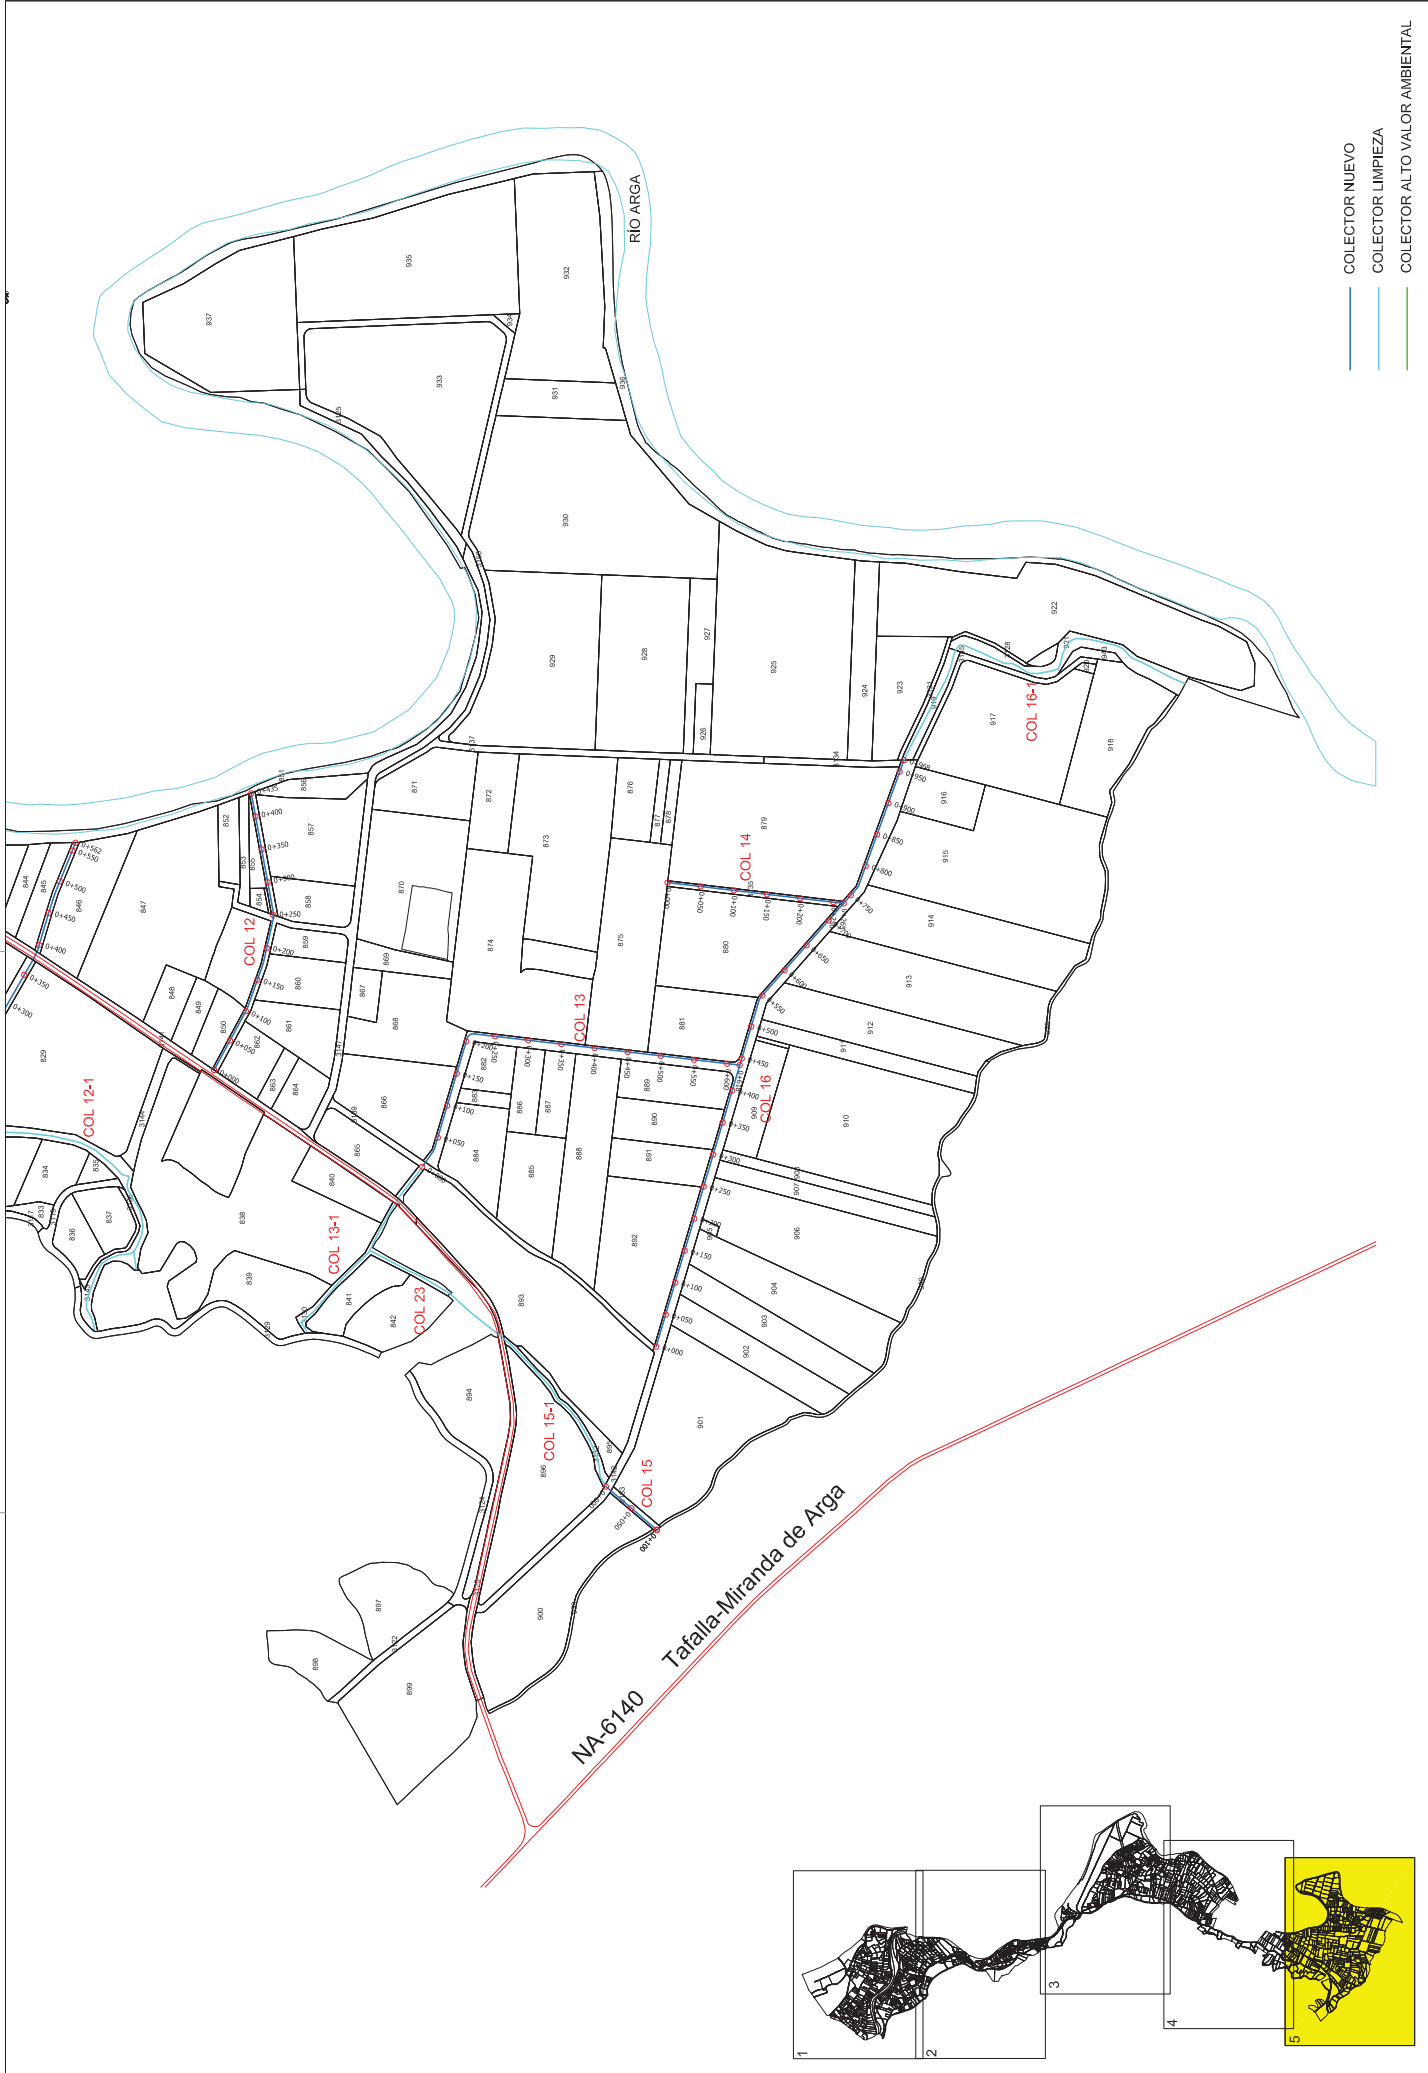

- COLECTOR NUEVO
- COLECTOR LIMPIEZA
- COLECTOR ALTO VALOR AMBIENTAL

		PROYECTO DE ACTUACIONES EN REGADÍO DEL SECTOR XXIII DE LA AMPLIACIÓN DE LA 1ª FASE DE LA ZONA REGABLE DEL CANAL DE NAVARRA		DIRECTOR DE PROYECTOS Dña. JAQUE MARINART LÓPEZ	Vº Pº DIRECTOR TÉCNICO Dña. JANEL CUAD JUANCO			AUTOR Dña. JORGE CALINDE CASTELLÓN	ESCALA: AS: 8.000 AT: 4.000 ORIGINAL DISEÑO	FECHA: JUNIO DE 2015	DEDICACIÓN: PLANTA DE COLECTORES	Nº DE FONDO: 8.1
		GABARITOS	REFERENCIAL: - - - - -							Nº DE HOJA: 5 de 5		