

	CAMINOS DE 6 m RODADURA
	CAMINOS DE 5 m RODADURA
	CAMINOS DE 4 m RODADURA
	CAMINOS REFUERZO FIRME

PROYECTO DE ACTUACIONES EN REGADÍO DEL SECTOR XXIV DE LA AMPLIACIÓN DE LA 1ª FASE DE LA ZONA REGABLE DEL CANAL DE NAVARRA

DIRECTOR DE PROYECTOS  
  
 Fdo. JAUME MARGART LÓPEZ

Vº Bº DIRECTOR TÉCNICO  
  
 Fdo. MANEL OMO ALONGO


AUTOR  
  
 Fdo. DANIEL OMO MORENO


ESCALA:  
 A3: 20000  
 A1: 10000  
 ORIGINAL LINE A1 GRÁFICAS

FECHA:  
 FEBRERO DE 2015

DESIGNACIÓN:  
 PLANTA RED DE CAMINOS

Nº DE PLANO:  
 6.1  
 Nº DE HOJA:  
 1 de 3

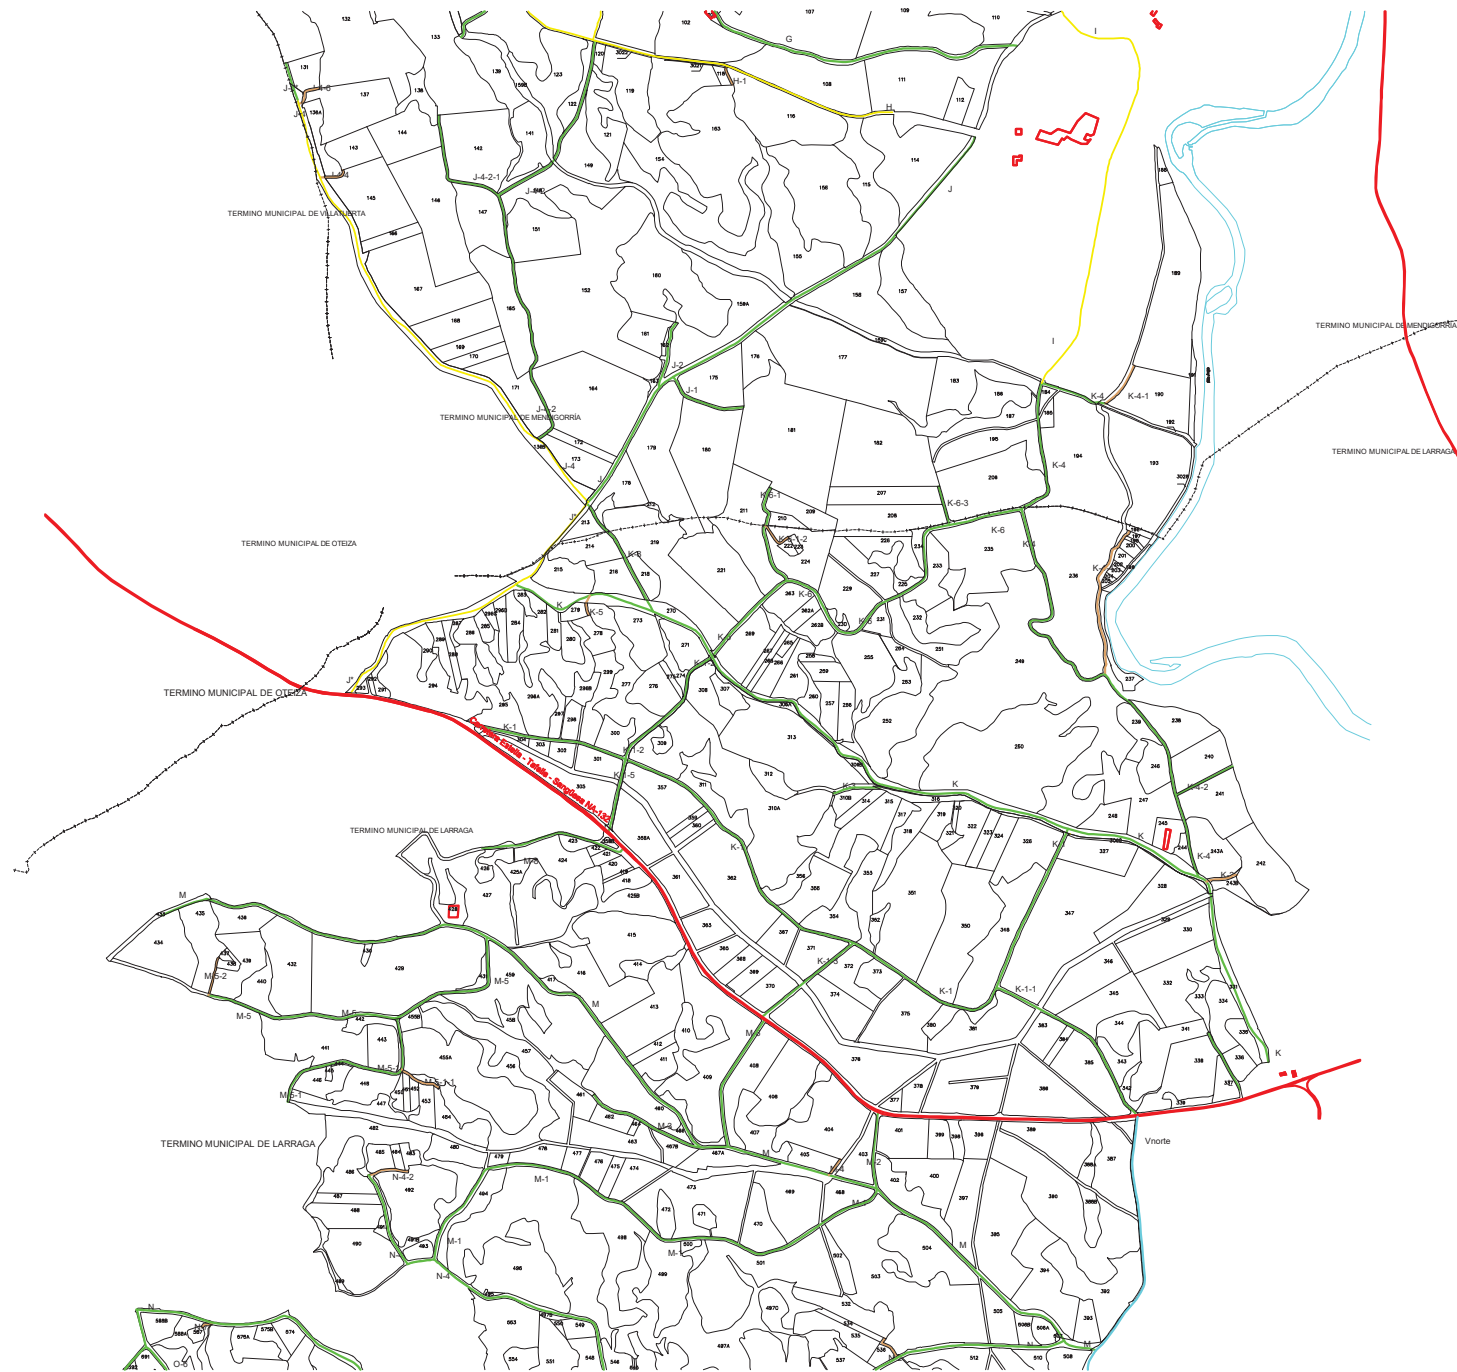

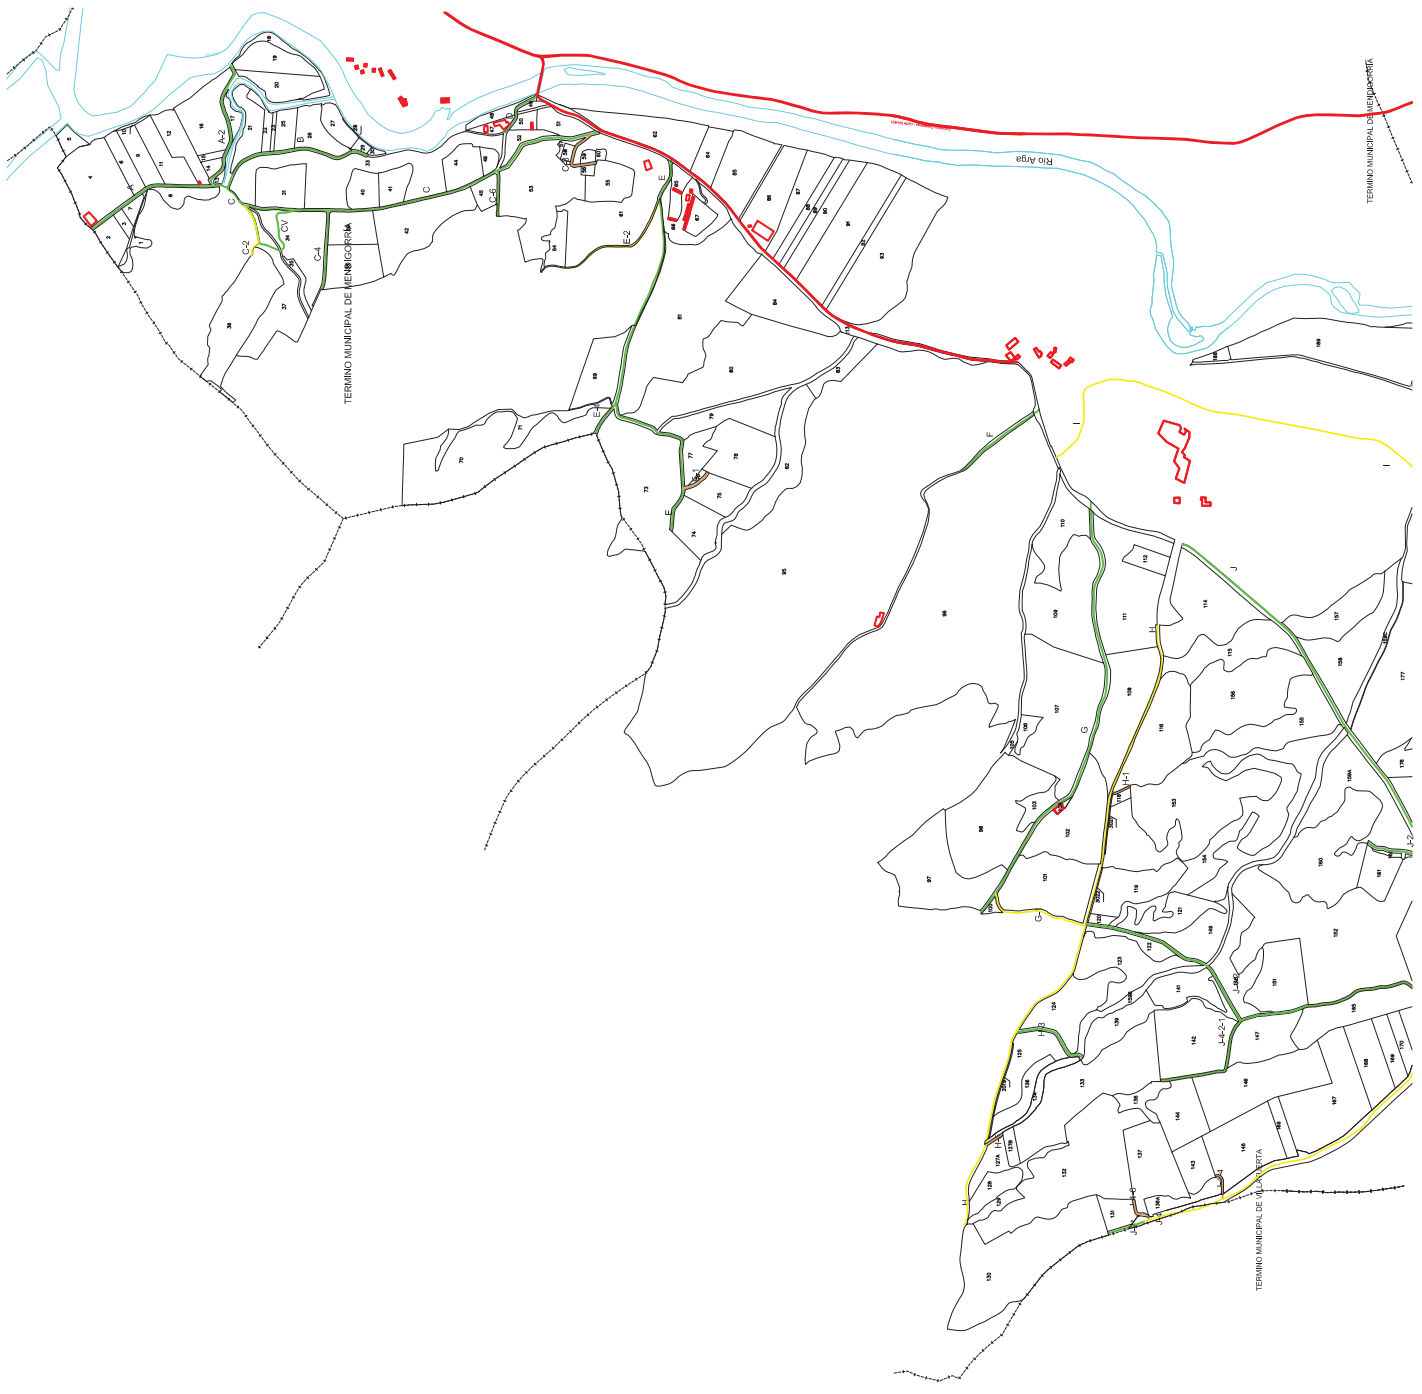

	CAMINOS DE 6 m RODADURA
	CAMINOS DE 5 m RODADURA
	CAMINOS DE 4 m RODADURA
	CAMINOS REFUERZO FIRME

 <b>Gobierno de Navarra</b> Tecnología e Infraestructuras Agrarias	<b>PROYECTO DE ACTUACIONES EN REGADÍO DEL SECTOR XXIV DE LA AMPLIACIÓN DE LA 1ª FASE DE LA ZONA REGABLE DEL CANAL DE NAVARRA</b>	DIRECTOR DE PROCESOS  D. MIKEL SARASUA LÓPEZ	Vº Pº DIRECTOR TÉCNICO  D. DANIEL CURO JUNCO	AUTOR  <b>Cingral</b> CONSULTORA DE INGENIERIA	ESCALA: A3: 20000 A1: 10000 ORIGINAL: DISE. A1	FECHA: FEBRERO DE 2015 REFERENCIAL: - - - - -	DEDICACIÓN: <b>PLANTA RED DE CAMINOS</b>	Nº DE FOLIOS: <b>6.1</b> Nº DE HOJAS: <b>3 de 3</b>
--------------------------------------------------------------------------	---	----------------------------------------------------	----------------------------------------------------	---------------------------------------------------------	---------------------------------------------------------	--------------------------------------------------------	---------------------------------------------	--------------------------------------------------------------