
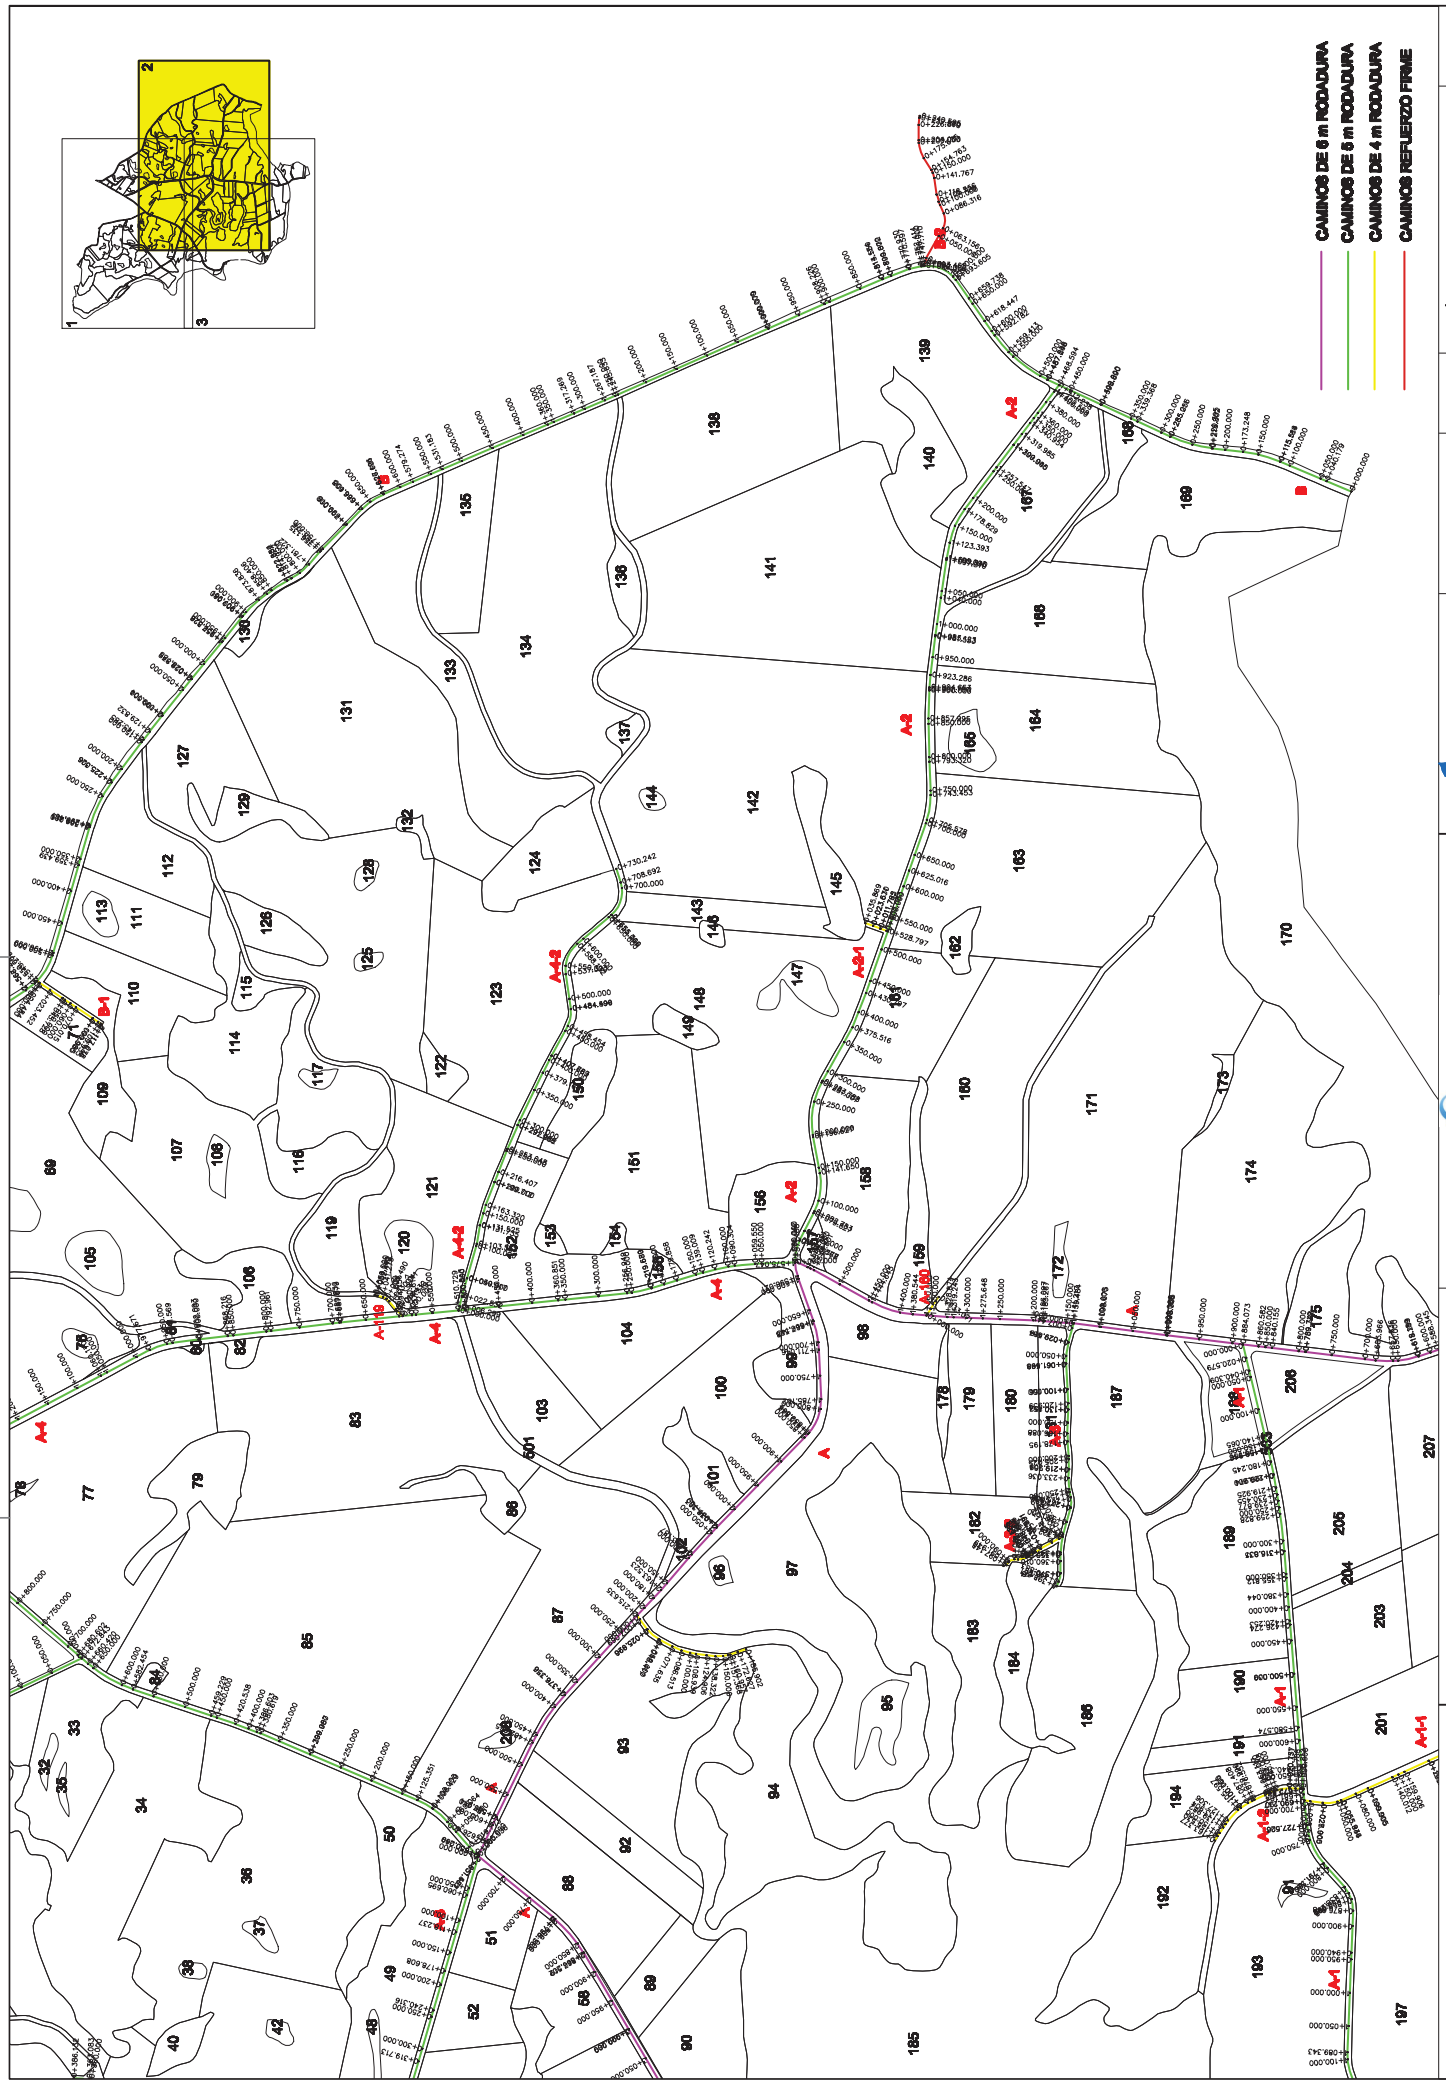



- CAMINOS DE 6 m RODADURA
- CAMINOS DE 6 m RODADURA
- CAMINOS DE 4 m RODADURA
- CAMINOS REFUERZO FIRME

<p><b>INTIA</b> Tecnologías e Infraestructuras Agrarias y Rurales</p>	<p><b>Gobierno de Navarra</b></p>	<p><b>PROYECTO DE ACTUACIONES EN REGADÍO DEL SECTOR XXV DE LA AMPLIACIÓN DE LA 1ª FASE DE LA ZONA REGABLE DEL CANAL DE NAVARRA</b></p>	<p>DIRECTOR DE PROYECTOS FOL. JUAN IGNACIO LÓPEZ</p>	<p>1º DE DIRECTOR TÉCNICO FOL. MANUEL OLMO ALONSO</p>	<p>AUTOR <b>Cingral</b> CONSTRUCTORA DE INGENIERÍA, S.L.</p>	<p>ESCALA: AB: 8.000 AT: 4.000 ORIGINAL LINEA</p>	<p>DESIGNACIÓN: <b>PLANTA RED DE CAMINOS</b></p>	<p>Nº DE PLANO: <b>6.1</b></p>	<p>FECHA: JUNIO DE 2015</p>	<p>REVISIÓN: *****</p>	<p>PROYECTO: <b>1.00.3</b></p>
---	-----------------------------------	--	--	---	--	---	--	------------------------------------	---------------------------------	----------------------------	------------------------------------

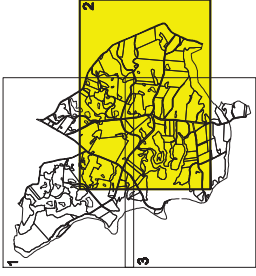

- CAMINOS DE 6 m RODADURA
- CAMINOS DE 6 m RODADURA
- CAMINOS DE 4 m RODADURA
- CAMINOS REFORZADO FRASE

	<b>Gobierno de Navarra</b>	<b>PROYECTO DE ACTUACIONES EN REGADIO DEL SECTOR XXV DE LA AMPLIACION DE LA 1ª FASE DE LA ZONA REGABLE DEL CANAL DE NAVARRA</b>	DIRECTOR DE PROYECTOS  FOL. JUAN IGNACIO LÓPEZ		1º DIRECTOR TÉCNICO  FOL. JUAN JOSÉ SÁENZ LAPAOLA		ESCALA: AB: 6.000 AT: 4.000 ORDINAL LINEA	FECHA: JUNIO DE 2015 REVISIÓN:	DEDICACIÓN: <b>PLANTA RED DE CAMINOS</b>	Nº DE PLANO: <b>6.1</b>	FOLIO Nº: <b>2 de 3</b>
--	----------------------------	---	--	--	---	--	--	--------------------------------------	---	----------------------------	----------------------------

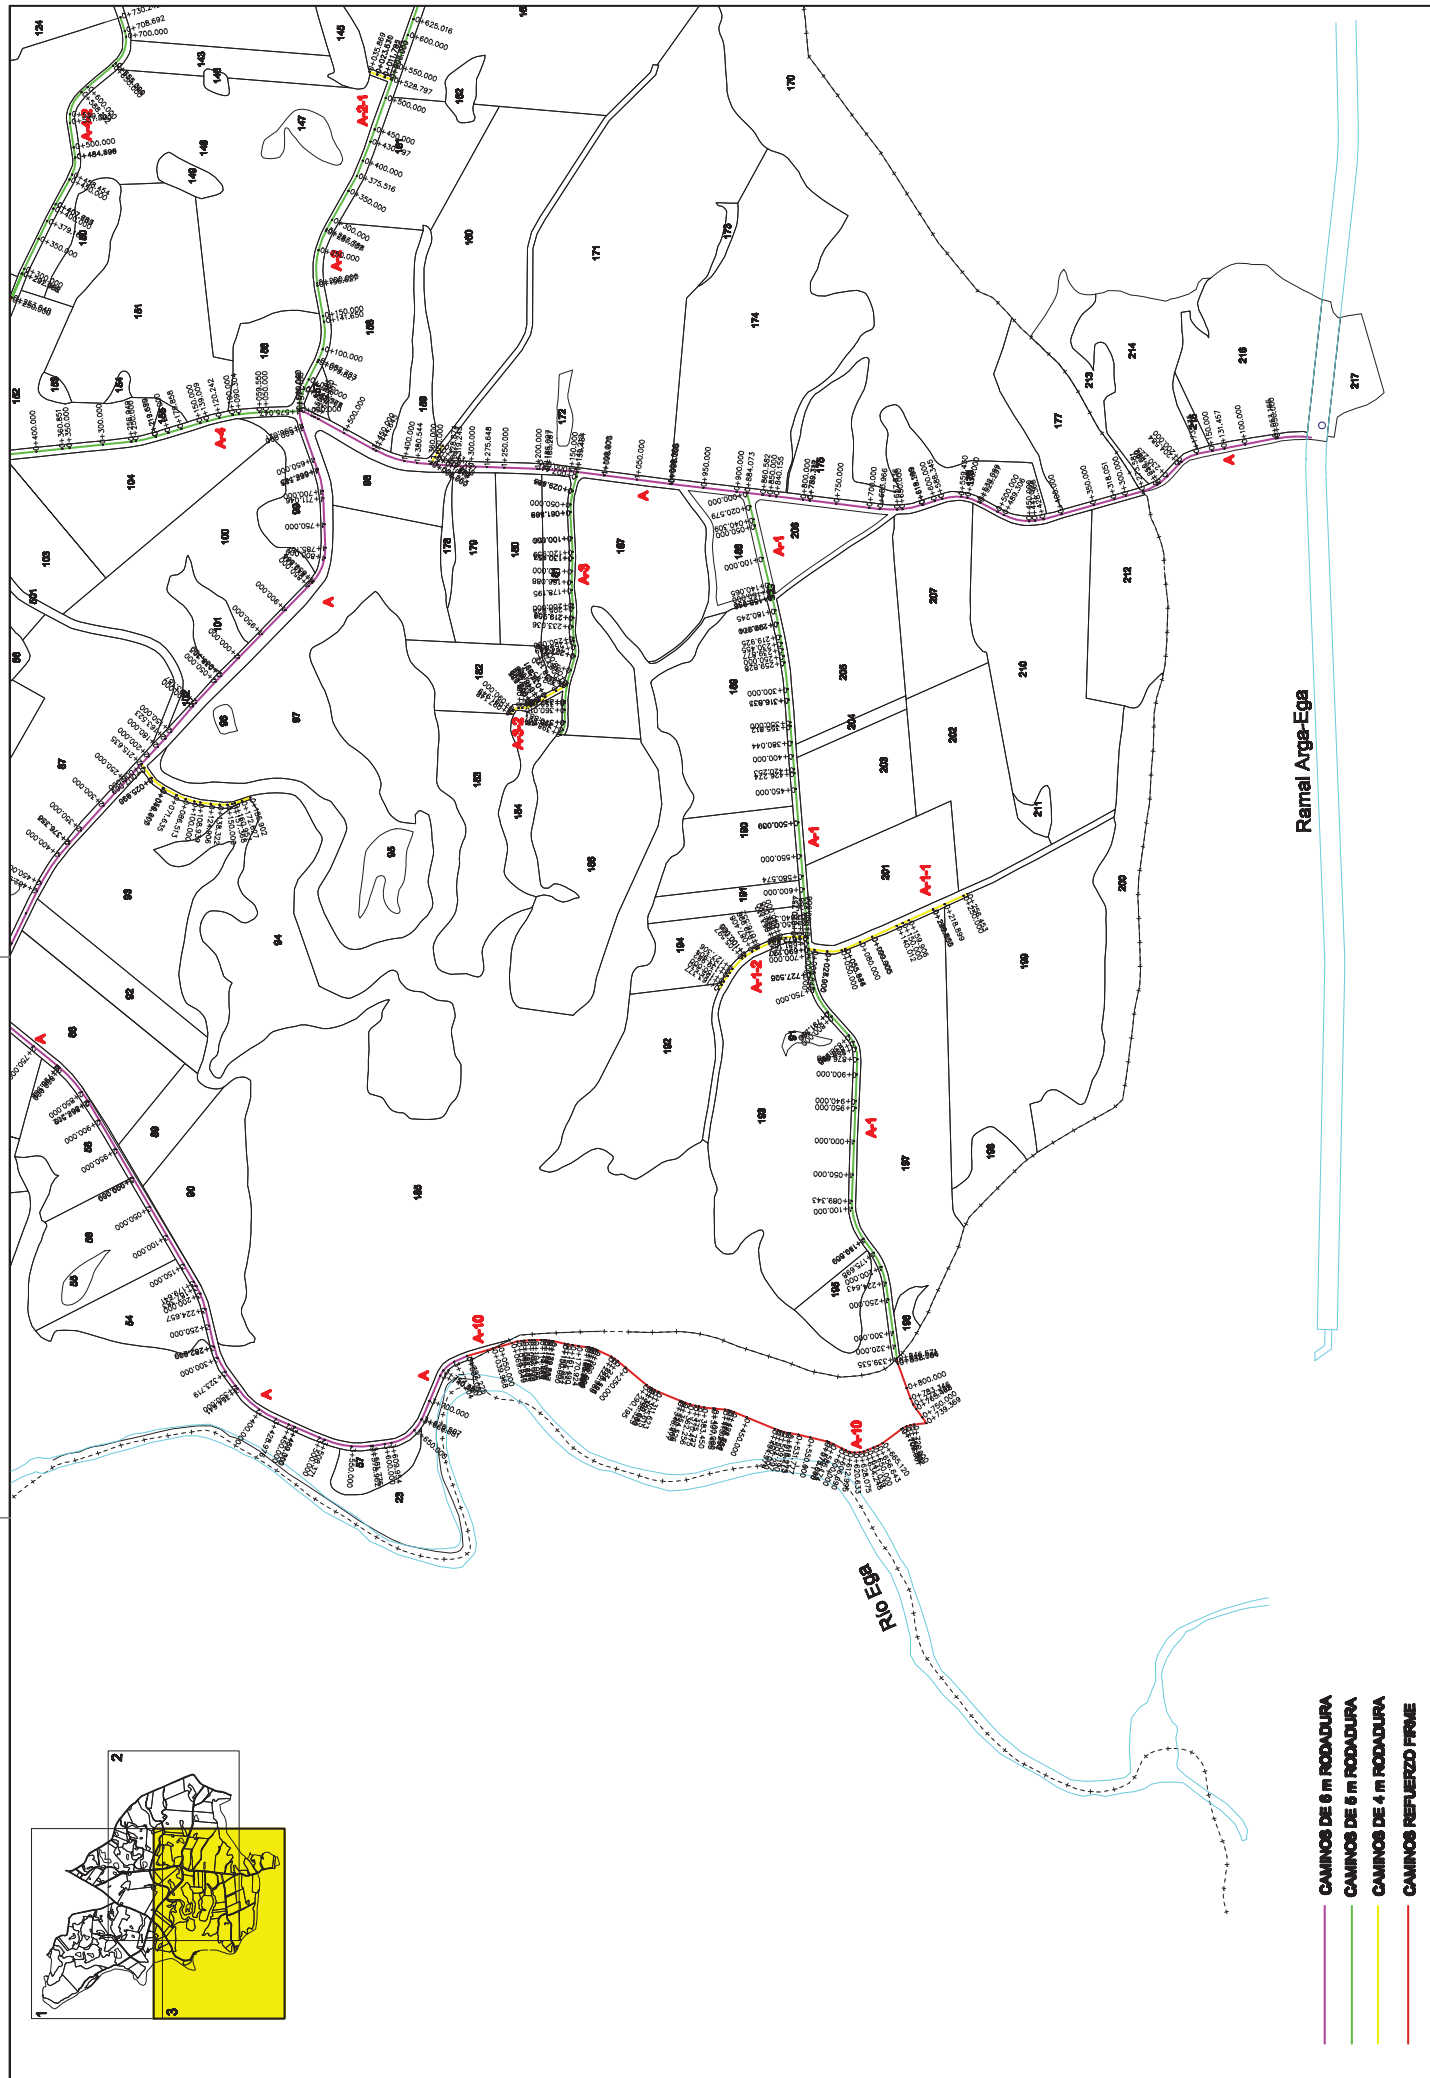

Ramal Arge-Ega

- CAMINOS DE 8 m RODADURA
- CAMINOS DE 6 m RODADURA
- CAMINOS DE 4 m RODADURA
- CAMINOS REFUERZO FIRME

 <p>INSTITUTO TECNOLÓGICO DE AGUA</p>	 <p>Gobierno de Navarra</p>	<p>PROYECTO DE ACTUACIONES EN REGADÍO DEL SECTOR XXV DE LA AMPLIACIÓN DE LA 1ª FASE DE LA ZONA REGABLE DEL CANAL DE NAVARRA</p>	
		<p>DIRECTOR DE PROYECTOS</p> <p>Fra. JAIME MINGARET LÓPEZ</p>	<p>1º DE DIRECTOR TÉCNICO</p> <p>Fra. MARCEL OLANO ALONSO</p>
 <p>AGUAS DE NAVARRA</p>	 <p>CONSTRUCTORA DE INGENIERÍA, S.L.</p>	<p>ESCALA:</p> <p>AB: 6.000</p> <p>AT: 4.000</p> <p>ORIGNAL LINEA</p>	<p>FECHA:</p> <p>JUNIO DE 2015</p> <p>REVISIÓN:</p> <p>*****</p>
		<p>DISEÑADOR:</p> <p>PLANTA RED DE CAMINOS</p>	<p>Nº DE PLANO:</p> <p>6.1</p> <p>FUENTE:</p> <p>3 de 3</p>