


ARTAJONA

LEYENDA

- RED DE RIEGO PRESIÓN NATURAL
- HIDRANTE Ø100
- HIDRANTE Ø80

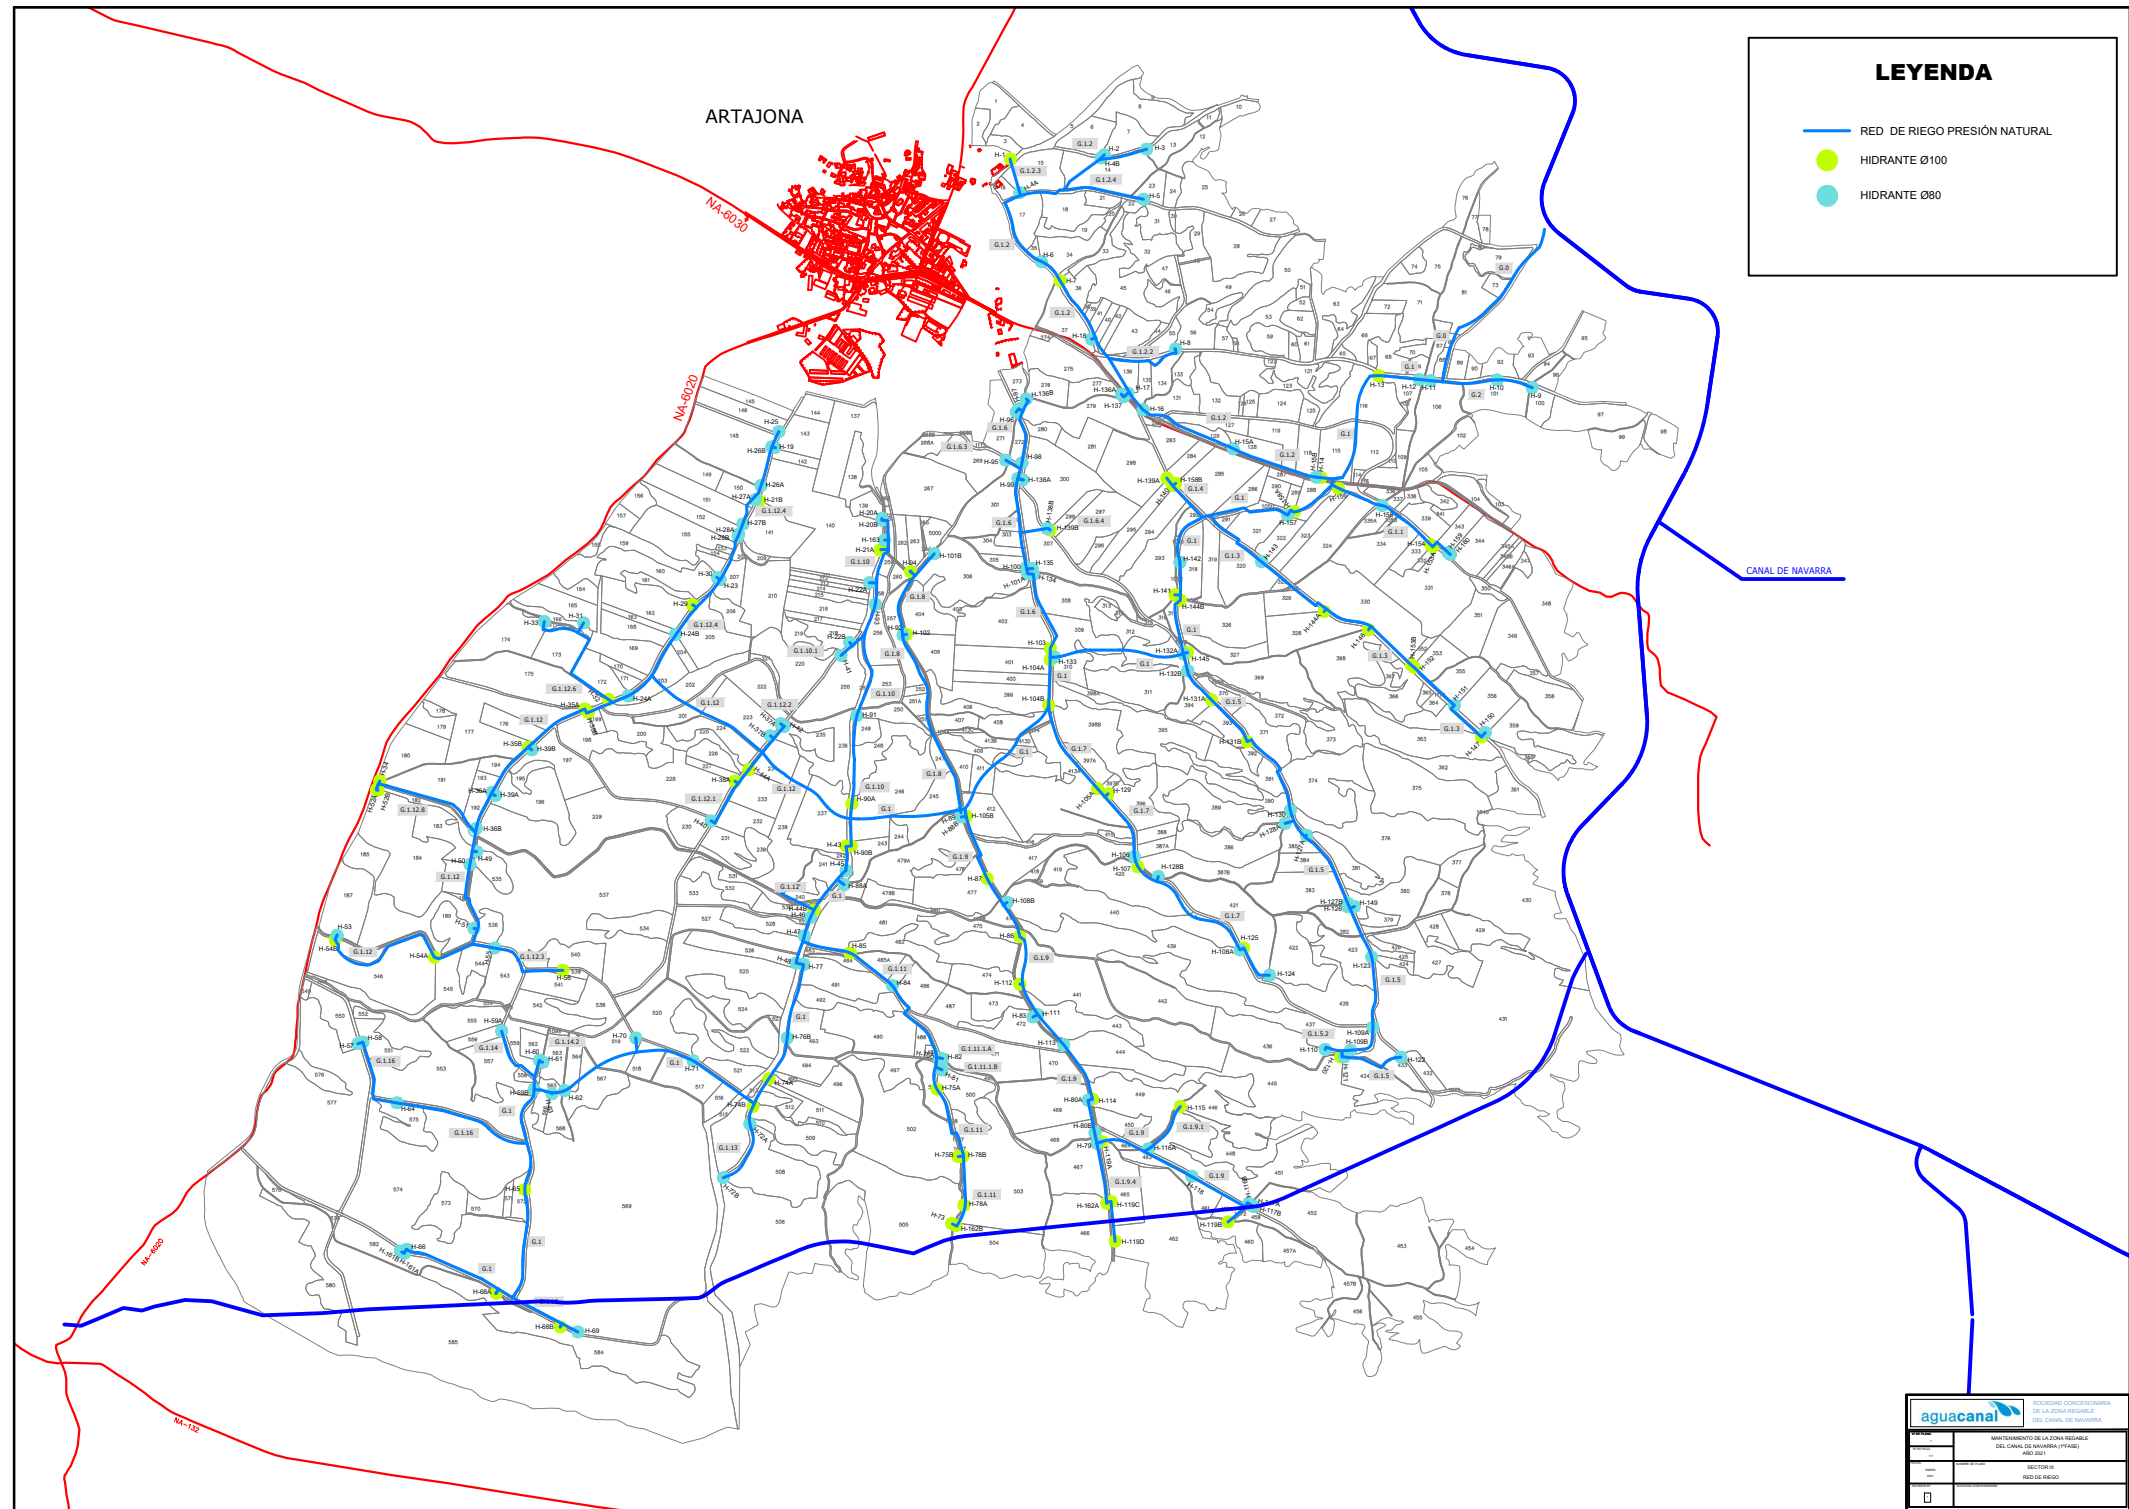

aguacanal ESPECIALIDAD CONSERVACIÓN DE LA ZONA REGABLE DEL CANAL DE NAVARRA

PROYECTO:	MANTENIMIENTO DE LA ZONA REGABLE DEL CANAL DE NAVARRA (PFAE)
FECHA:	AGO 2011
SECTOR:	SECTOR II
UBICACIÓN:	RED DE RIEGO