


LEYENDA

- RED DE RIEGO PRESIÓN NATURAL
- HIDRANTE Ø100
- HIDRANTE Ø80

CANAL DE NAVARRA
(Tubería enterrada)

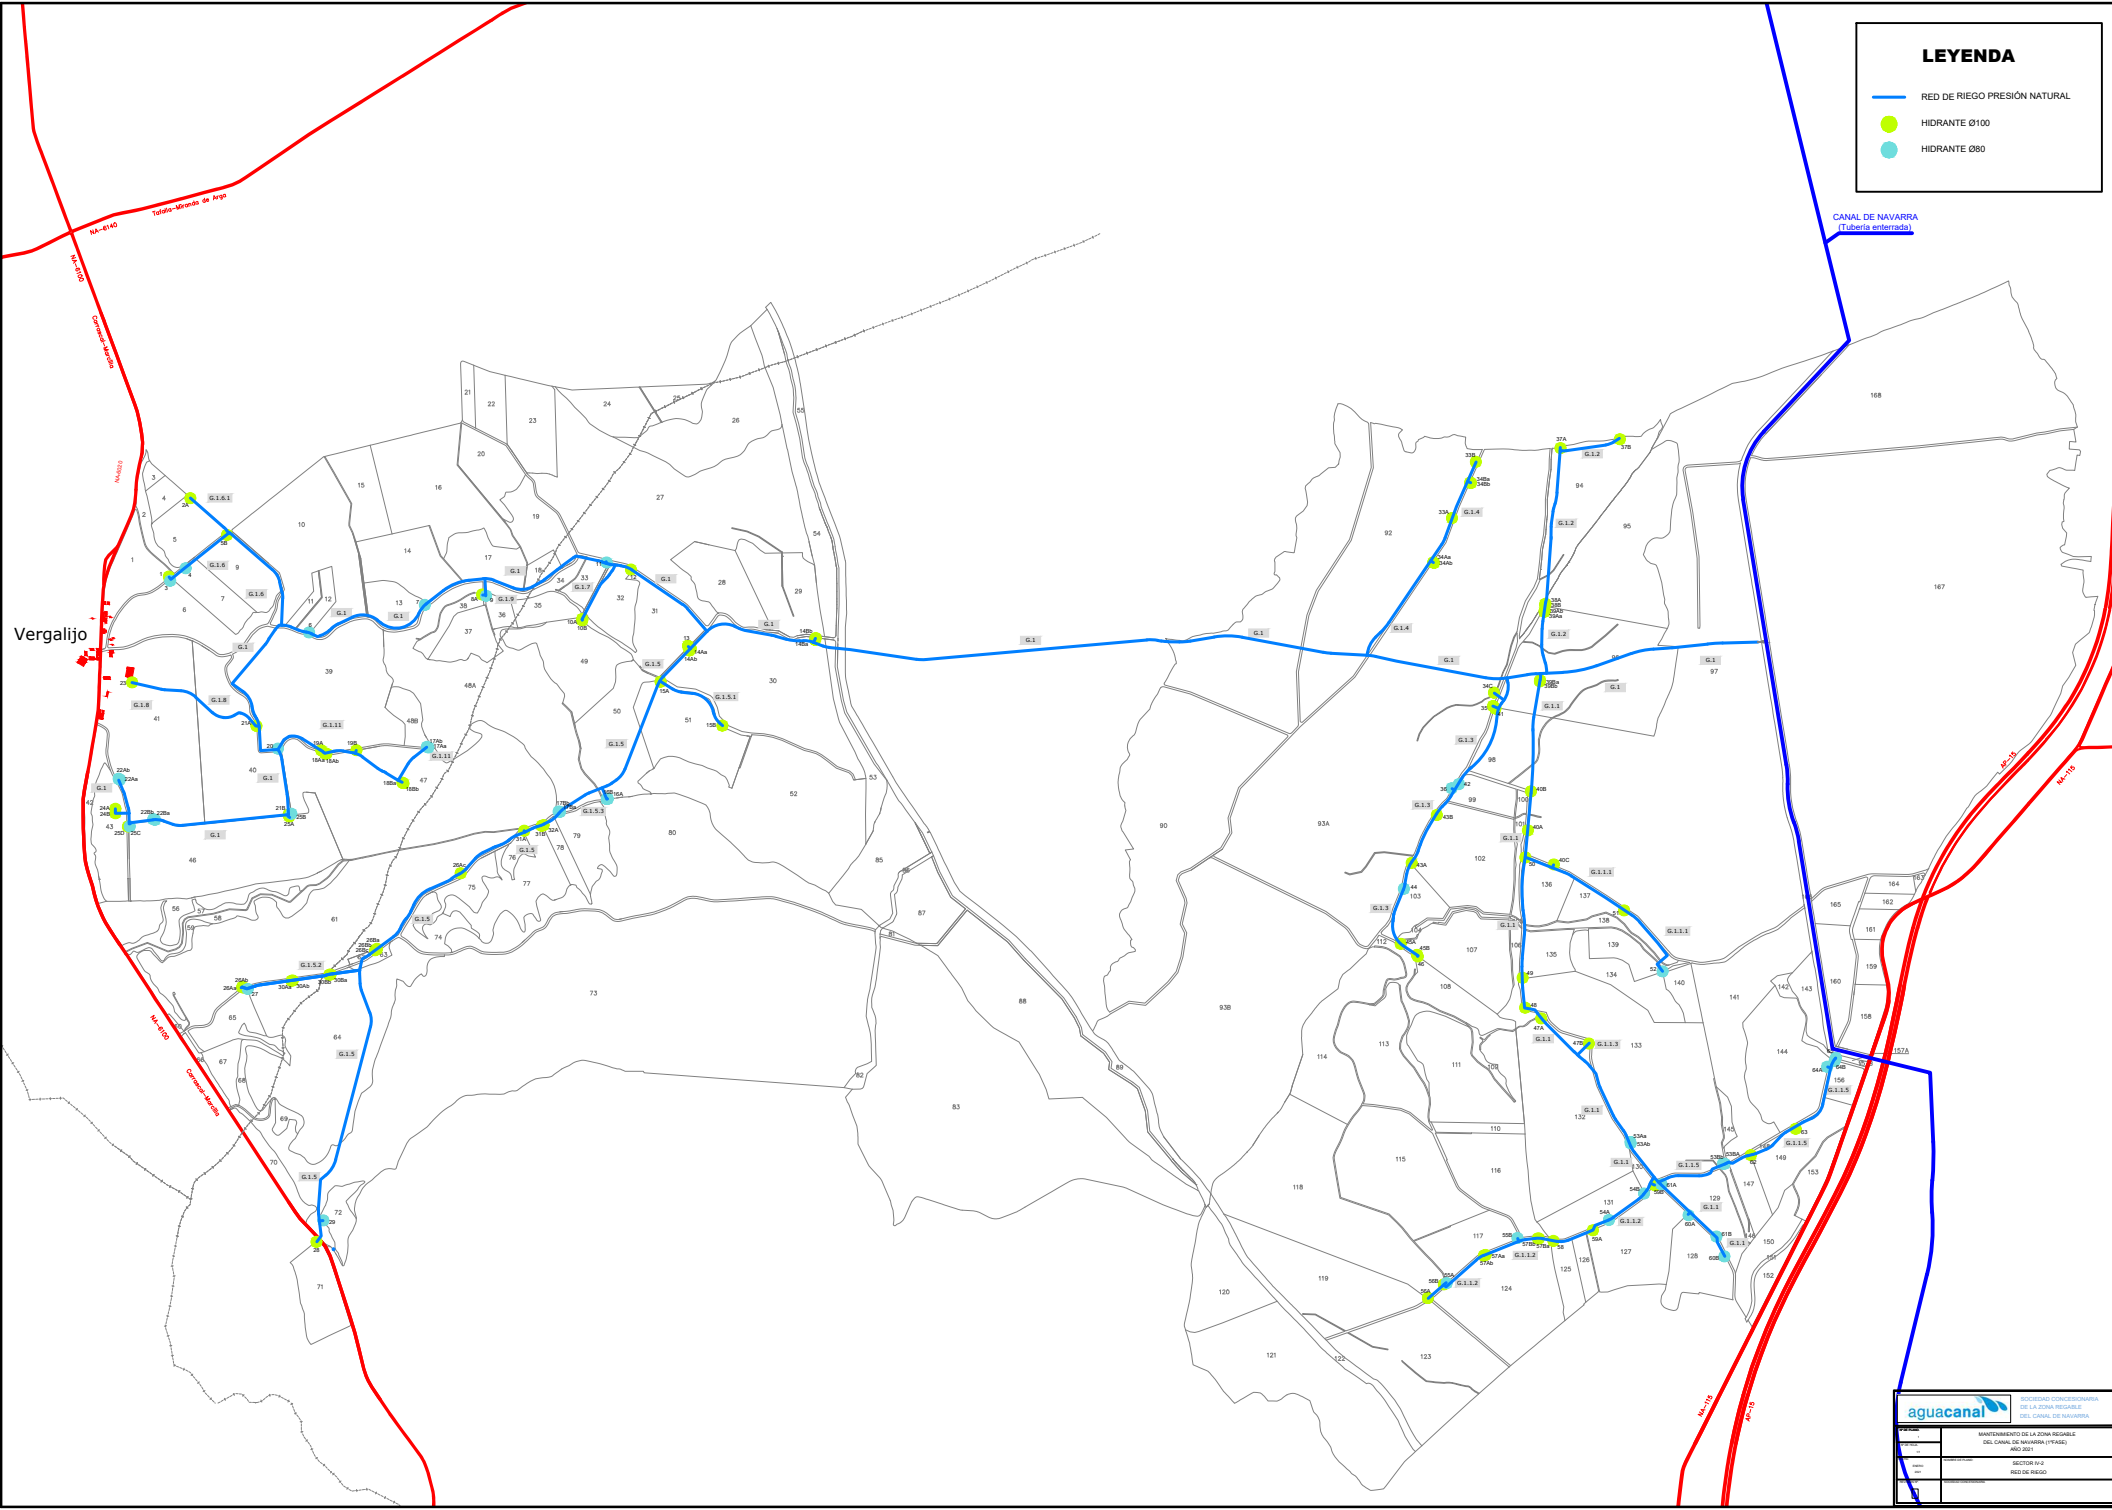

Vergalijo

aguacanal		ESPECIALIDAD: CONSERVACIÓN DE LA ZONA REGABLE DEL CANAL DE NAVARRA
MANTENIMIENTO DE LA ZONA REGABLE DEL CANAL DE NAVARRA (FASE) AÑO 2011		
SECTOR IV-2		RED DE RIEGO