


LEYENDA

- CAMINOS
- DREN TALUD 1/1
- DREN TALUD 3/2

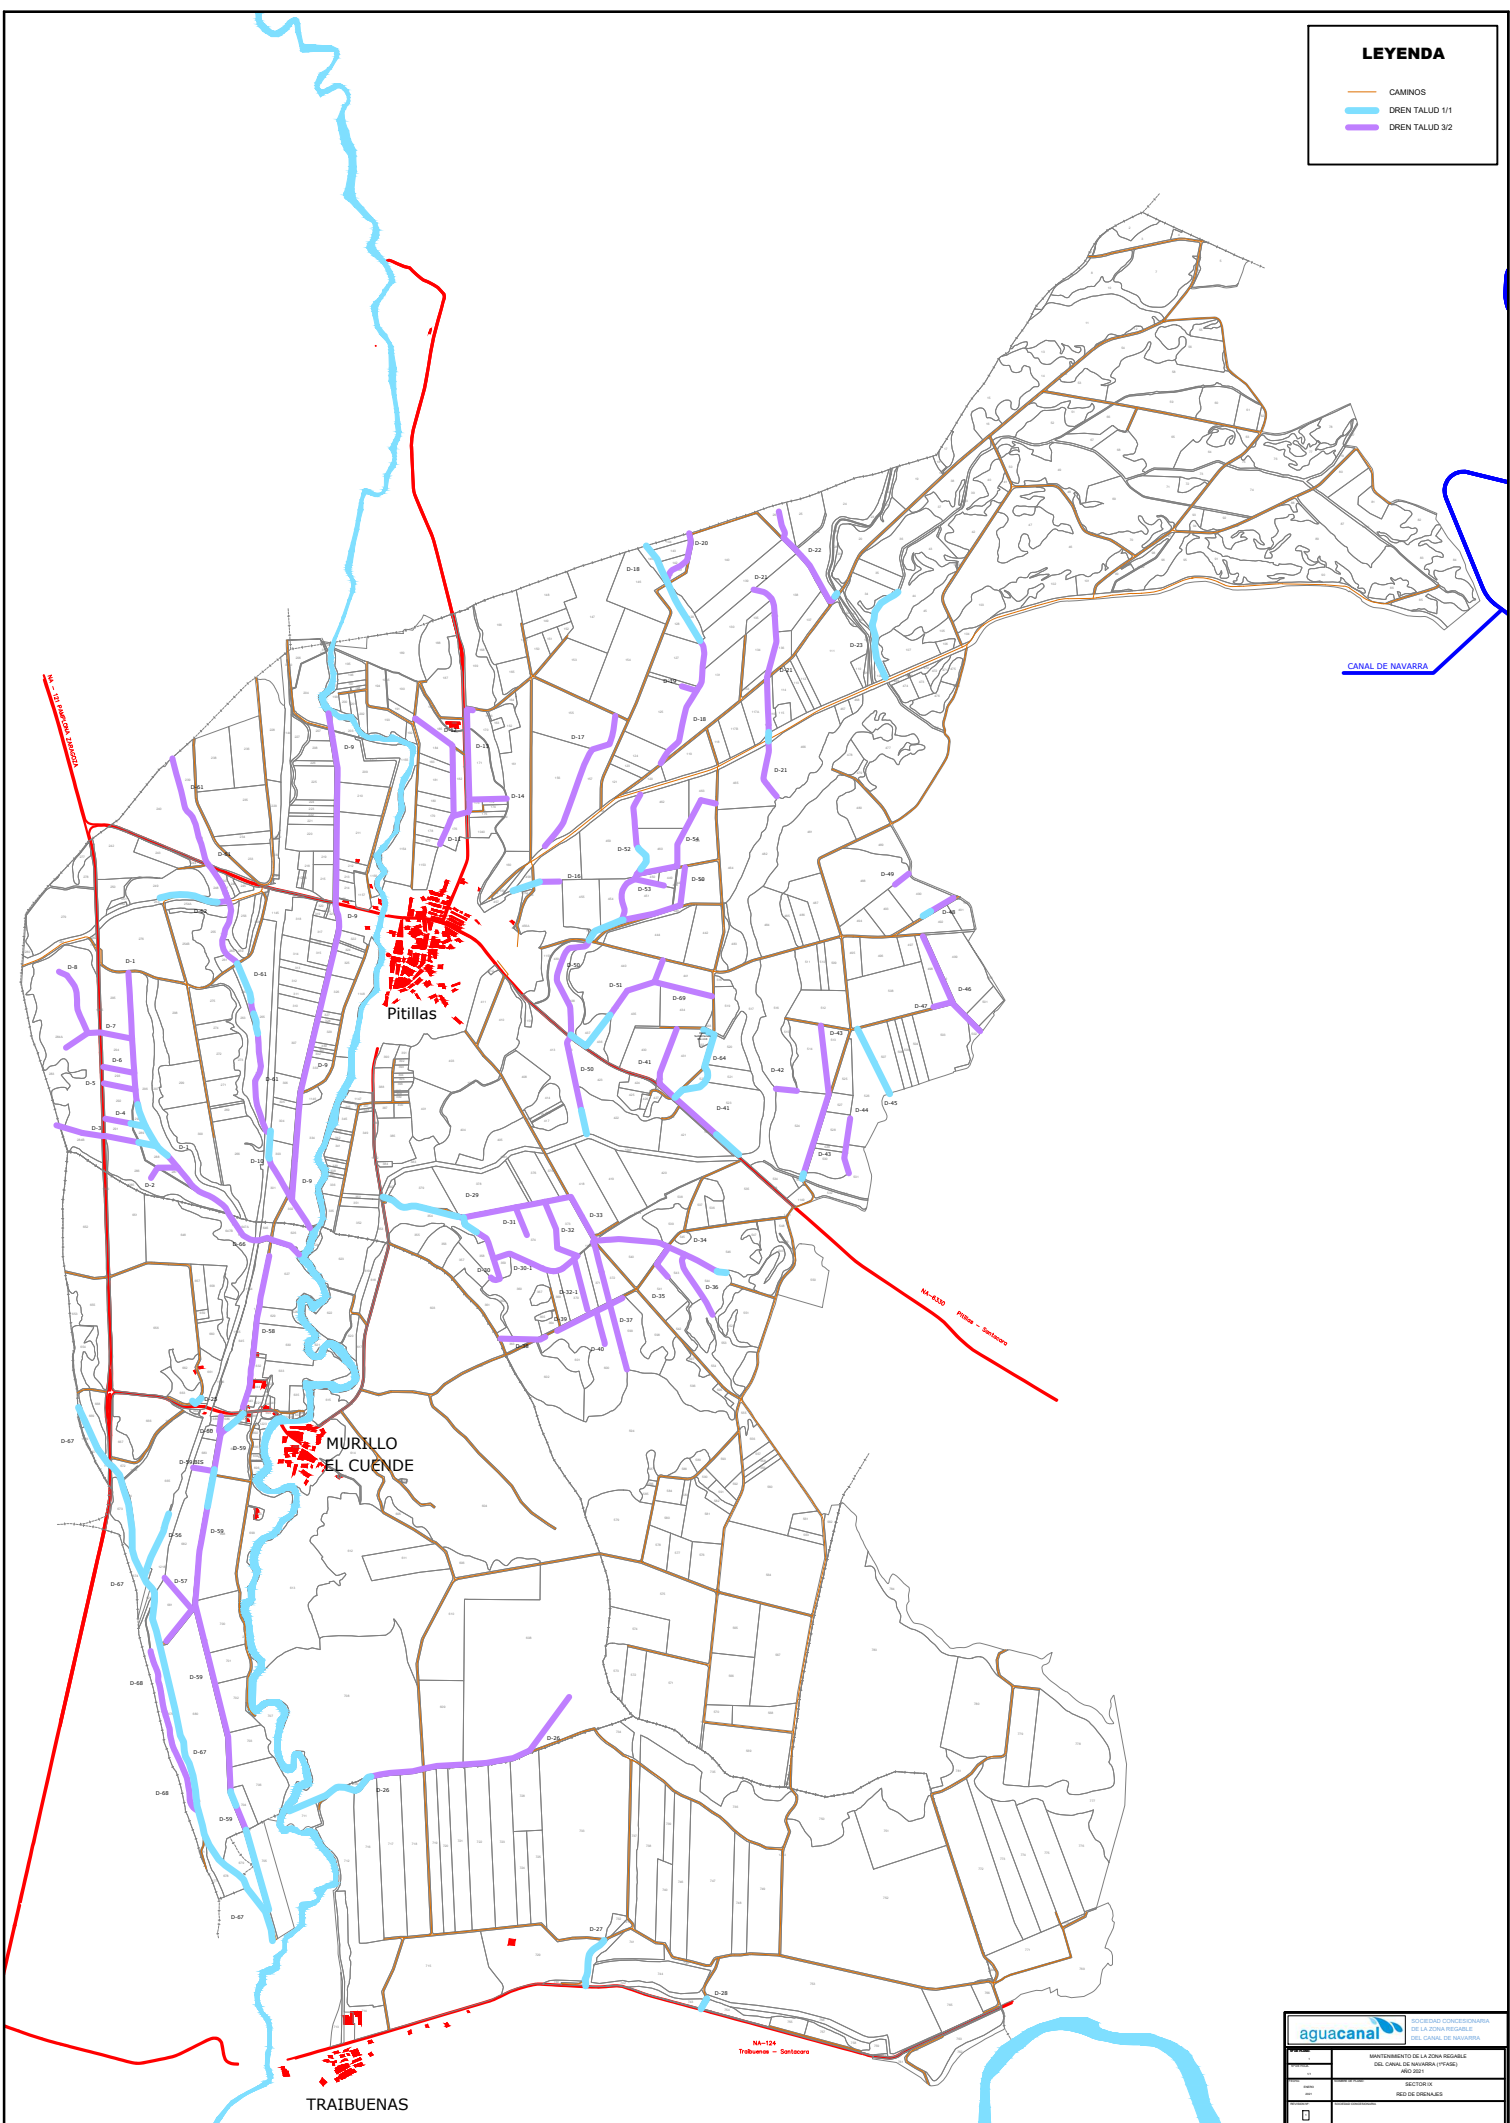

aguacanal AGUACANAL COMPARTIMENTADO DE LA ZONA REGADIA DEL CANAL DE NAVARRA

MINISTERIO DE LA ZONA REGADIA (DEL CANAL DE NAVARRA (IFRS))

SECTORIA RED DE DRENAJES

PROYECTO	
FECHA	
ESCALA	
HOJA	
TOTAL	