


LEYENDA

- CAMINO 6 METROS
- CAMINO 5 METROS
- CAMINO 4 METROS
- DREN TALUD 1/1
- DREN TALUD 3/2

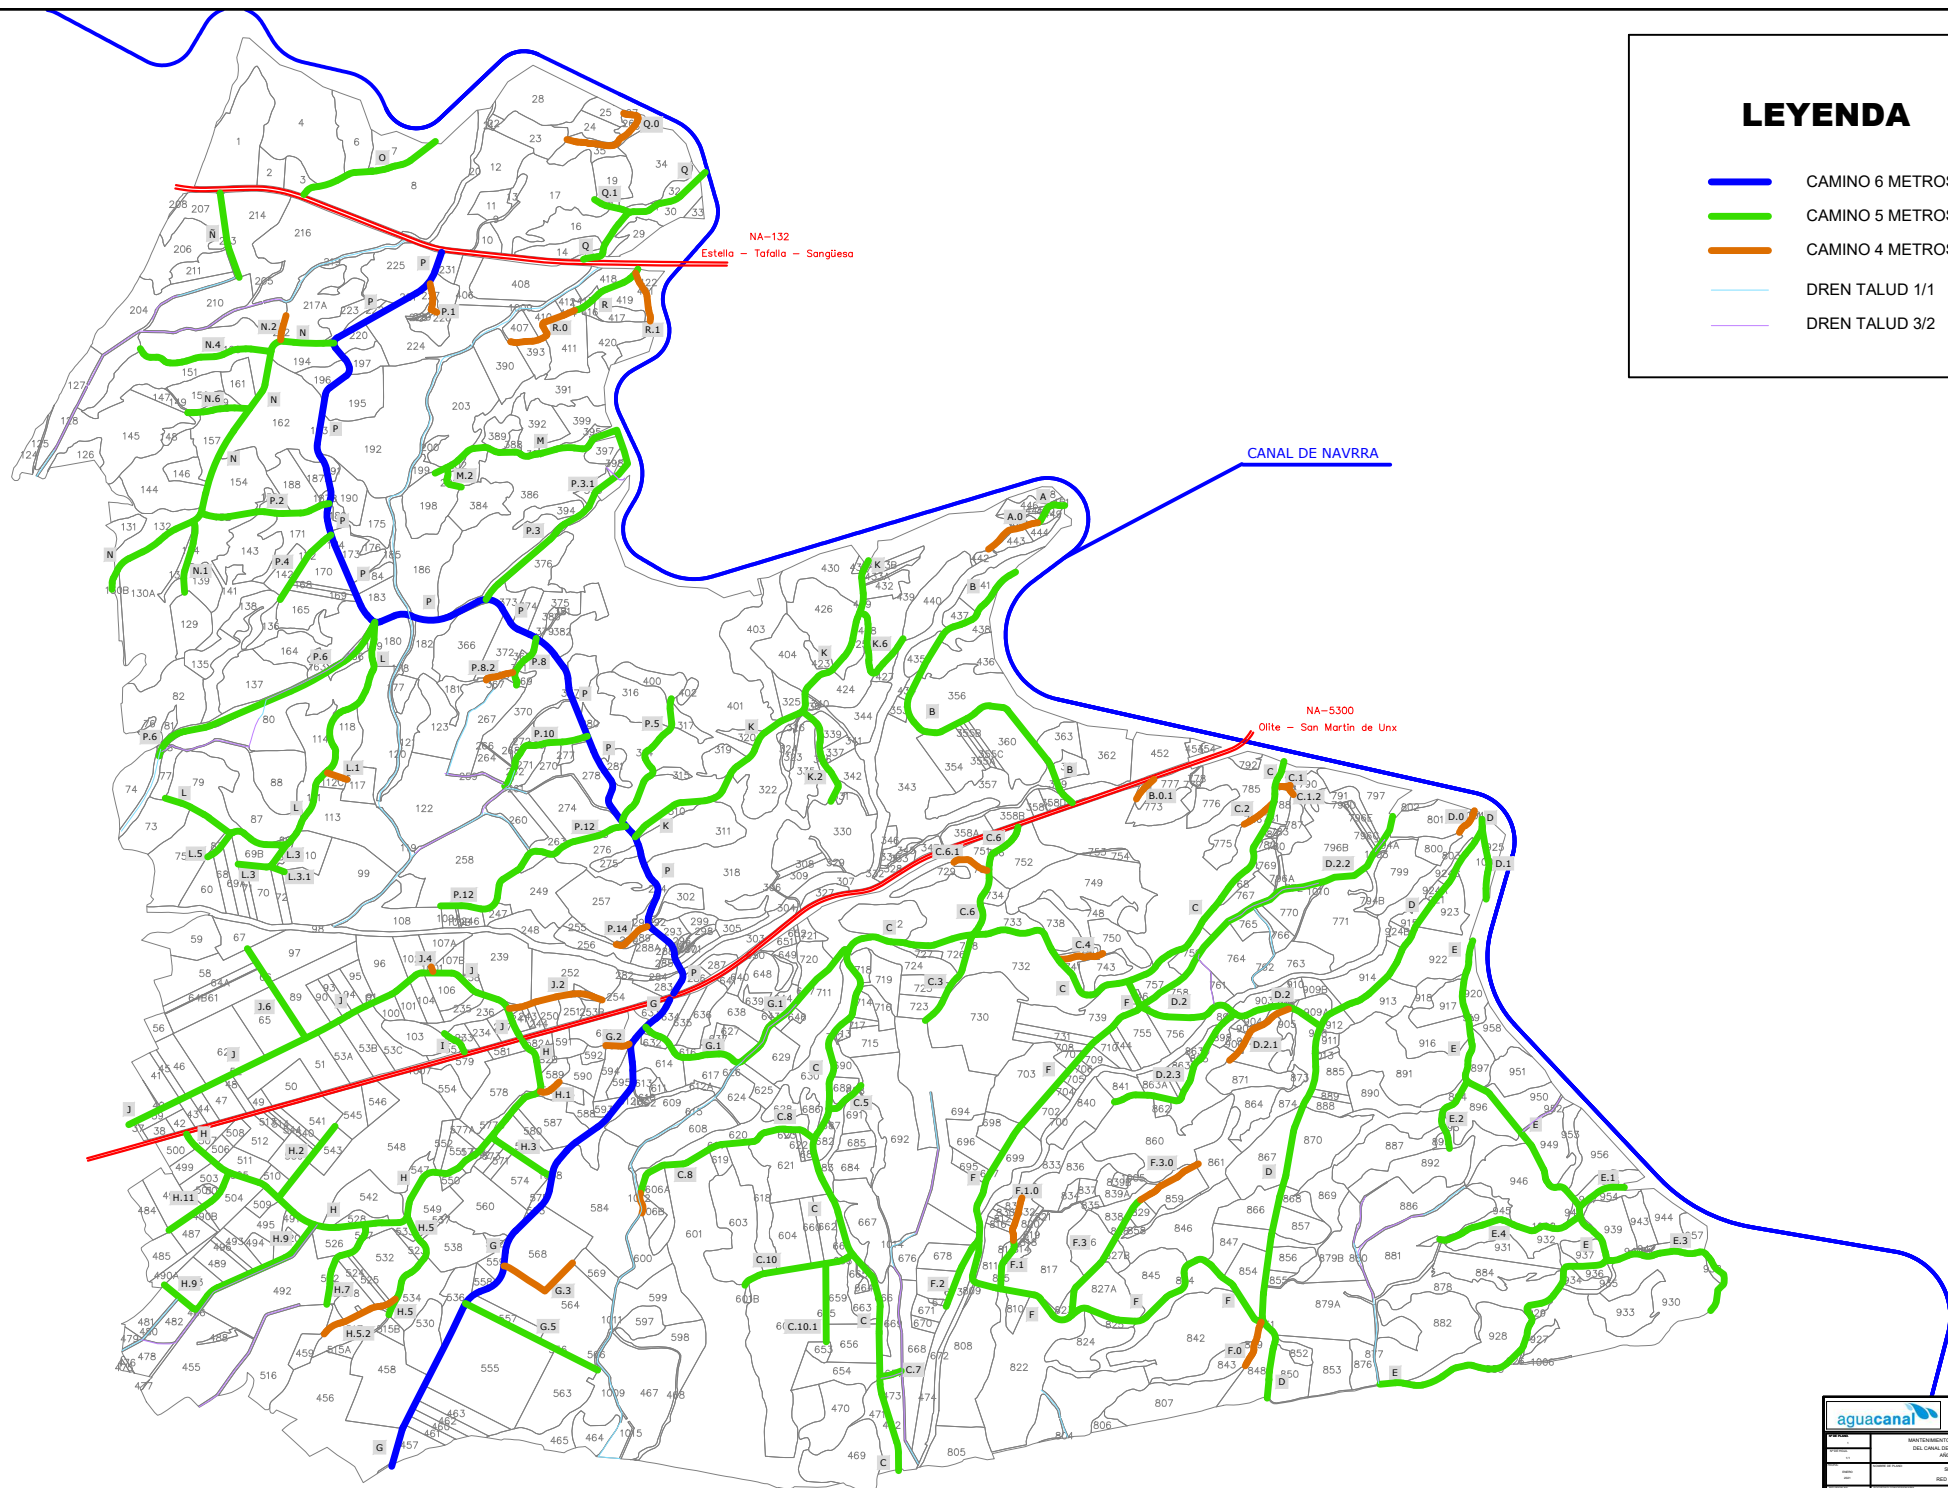

ESPECIALIDAD CONSERVACION DE LA ZONA REGABLE DEL CANAL DE NAVARRA MANTENIMIENTO DE LA ZONA REGABLE DEL CANAL DE NAVARRA (FPAE) - AÑO 2011	
FECHA: _____ ESCALA: _____ HOJA: _____	SECTOR: VI RIO DE CAMPOS