


NA-5300  
Olite - San Martin de Unx

**LEYENDA**

- CAMINOS
- DREN TALUD 1/1
- DREN TALUD 3/2

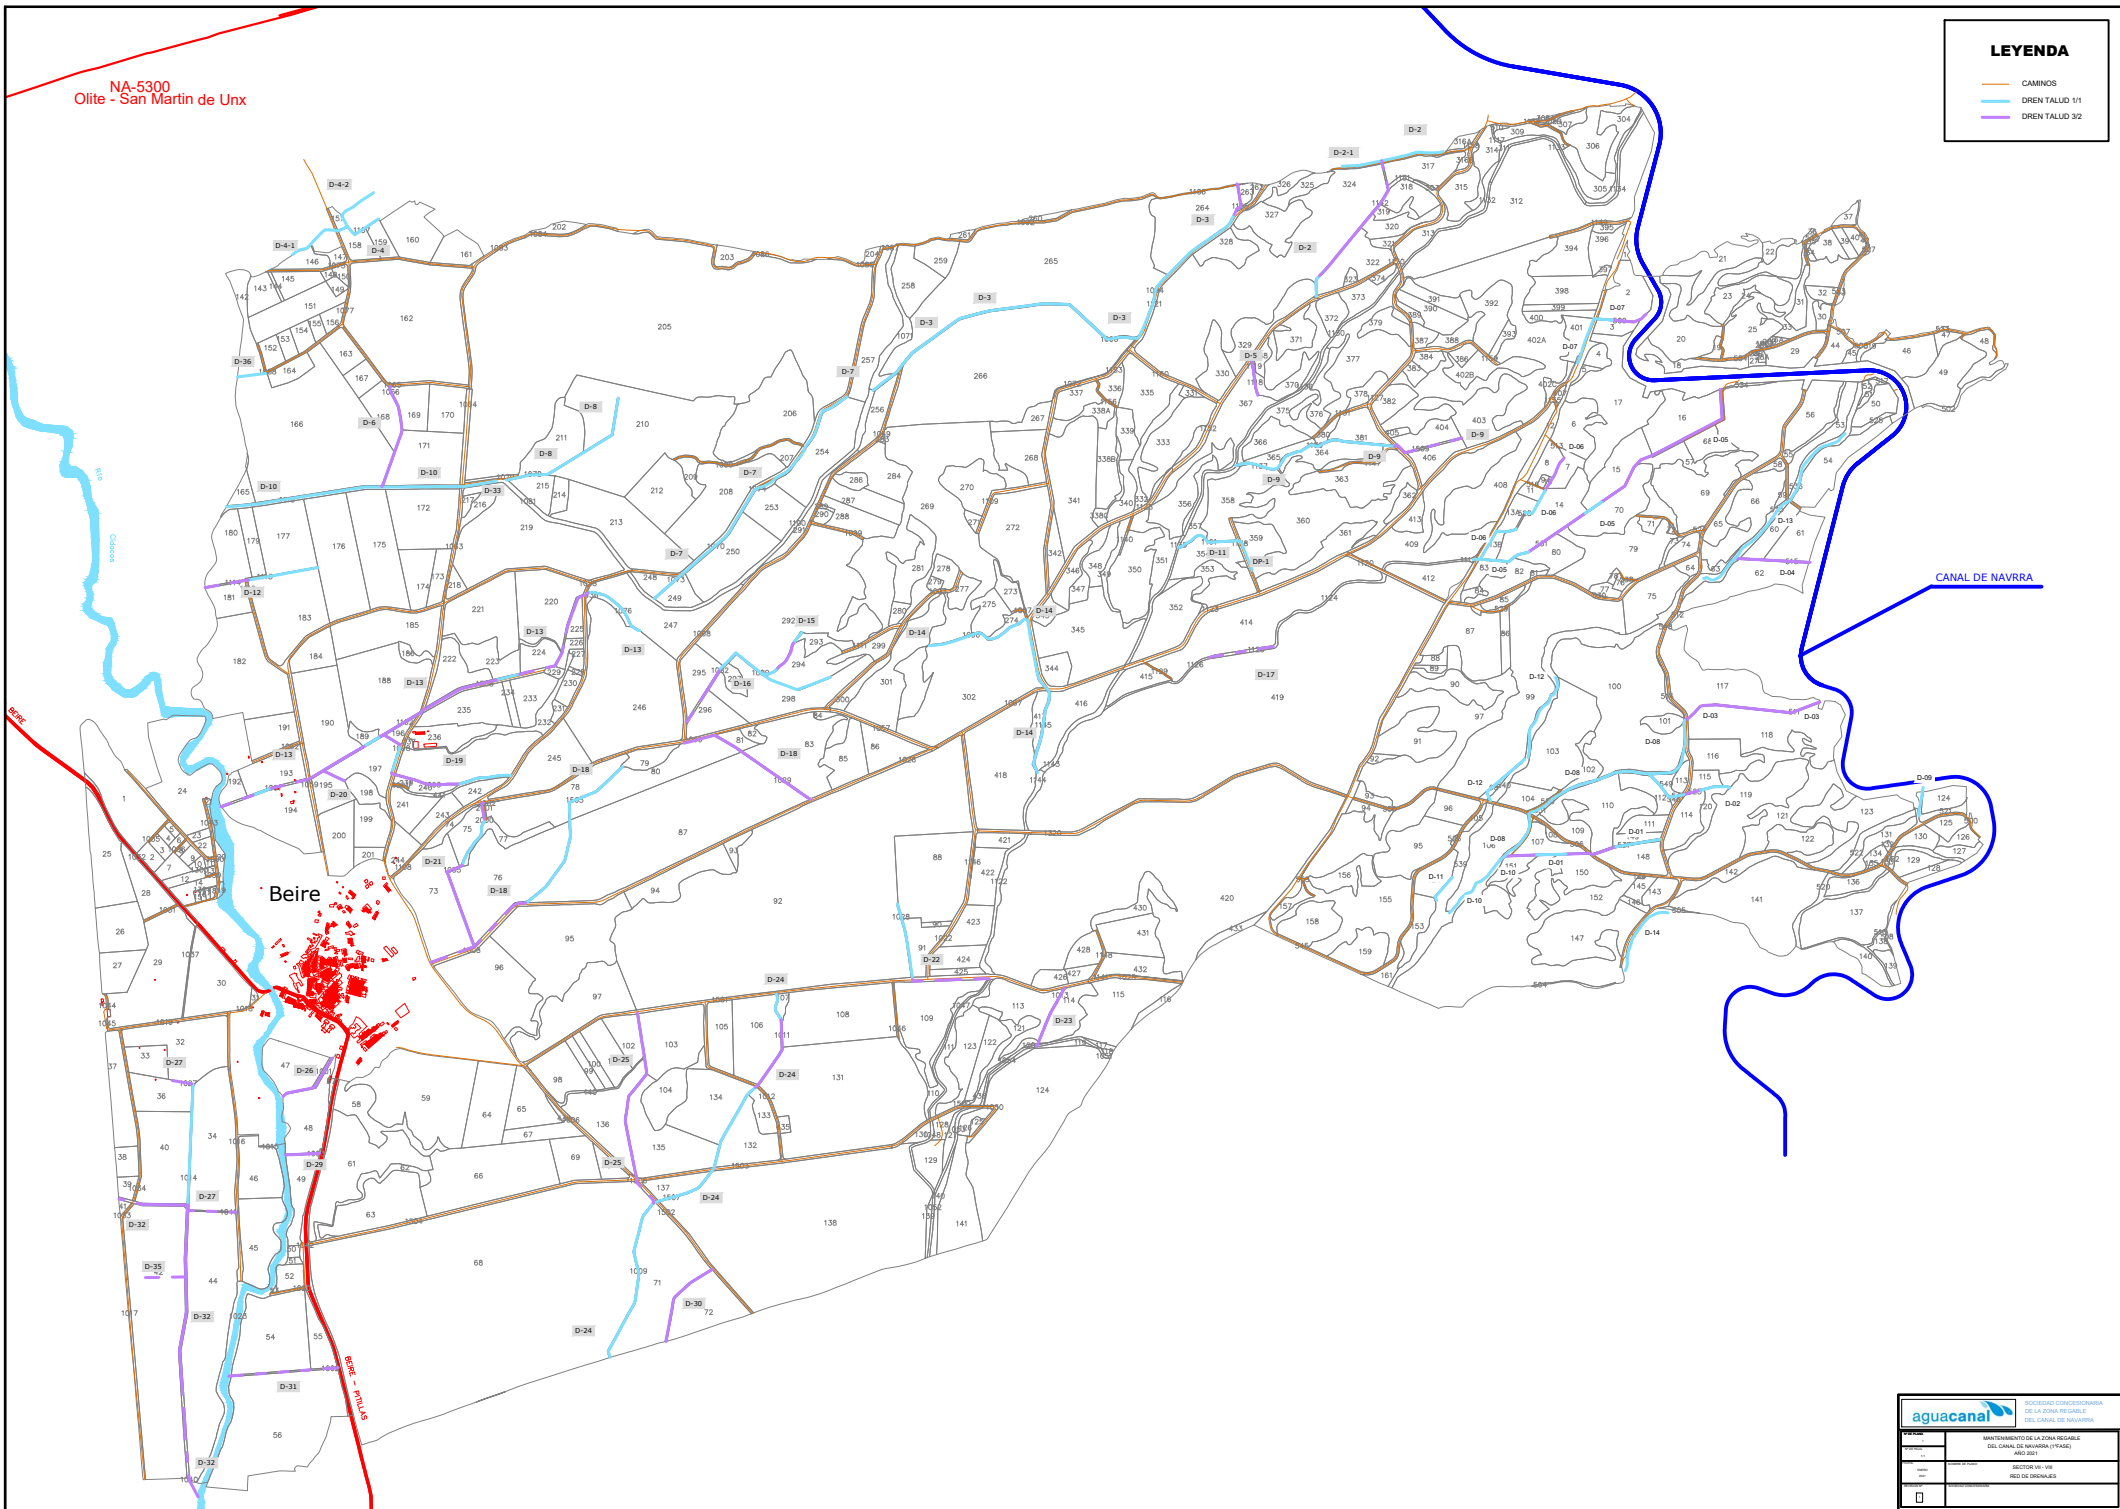

**aguacanal** OPCIÓN CONSERVACIÓN DE LA ZONA REGADA DEL CANAL DE NAVRRA

PROYECTO: MANTENIMIENTO DE LA ZONA REGADA DEL CANAL DE NAVRRA (FASE) AÑO 2011

SECTOR: VI - VIII

IBO DE DRENES

FECHA:	
ELABORADO:	
REVISADO:	
APROBADO:	