


NA-5300  
Ollite - San Martín de Unx

LEYENDA

- RED DE RIEGO PRESIÓN NATURAL S.VII
- RED DE RIEGO BOMBEO BAJA PRESIÓN S.VII
- RED DE RIEGO BOMBEO ALTA PRESIÓN S.VII
- RED DE RIEGO BOMBEO ALTA PRESIÓN S.VIII
- HIRIANTE 0100
- HIRIANTE 0100

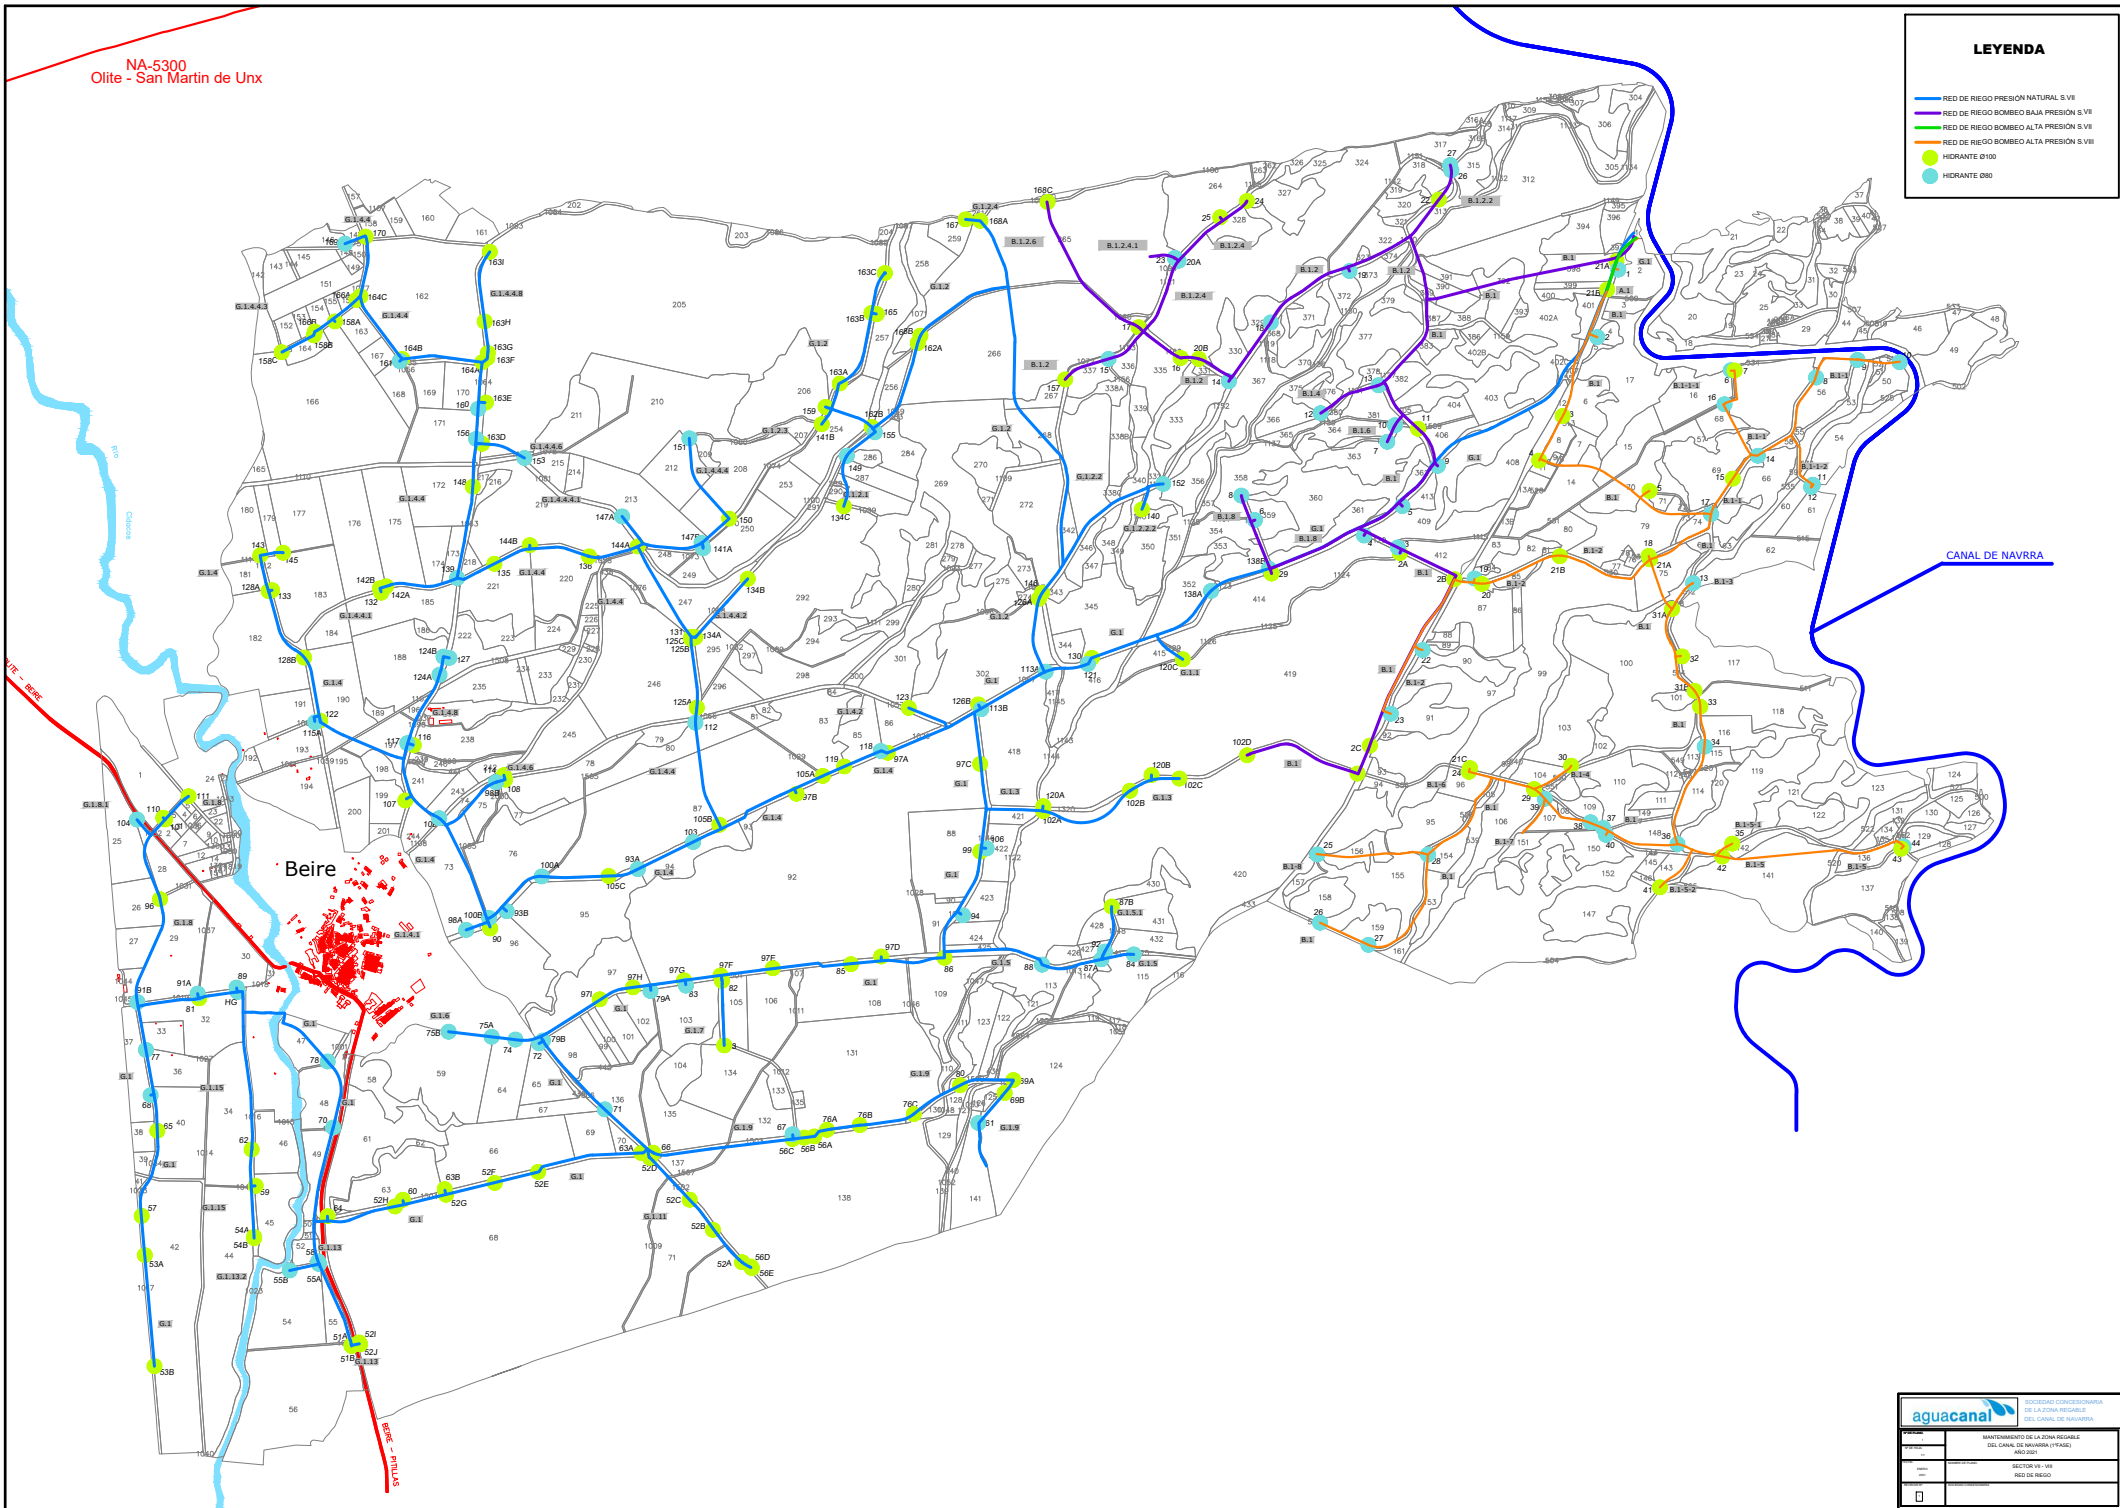

aguacanal

ESPECIFICACIONES TÉCNICAS DE LA ZONA REGADA DEL CANAL DE NAVARRA

MANTENIMIENTO DE LA ZONA REGADA DEL CANAL DE NAVARRA (FASE)

AÑO 2021

SECTOR VI - III

RED DE RIEGO