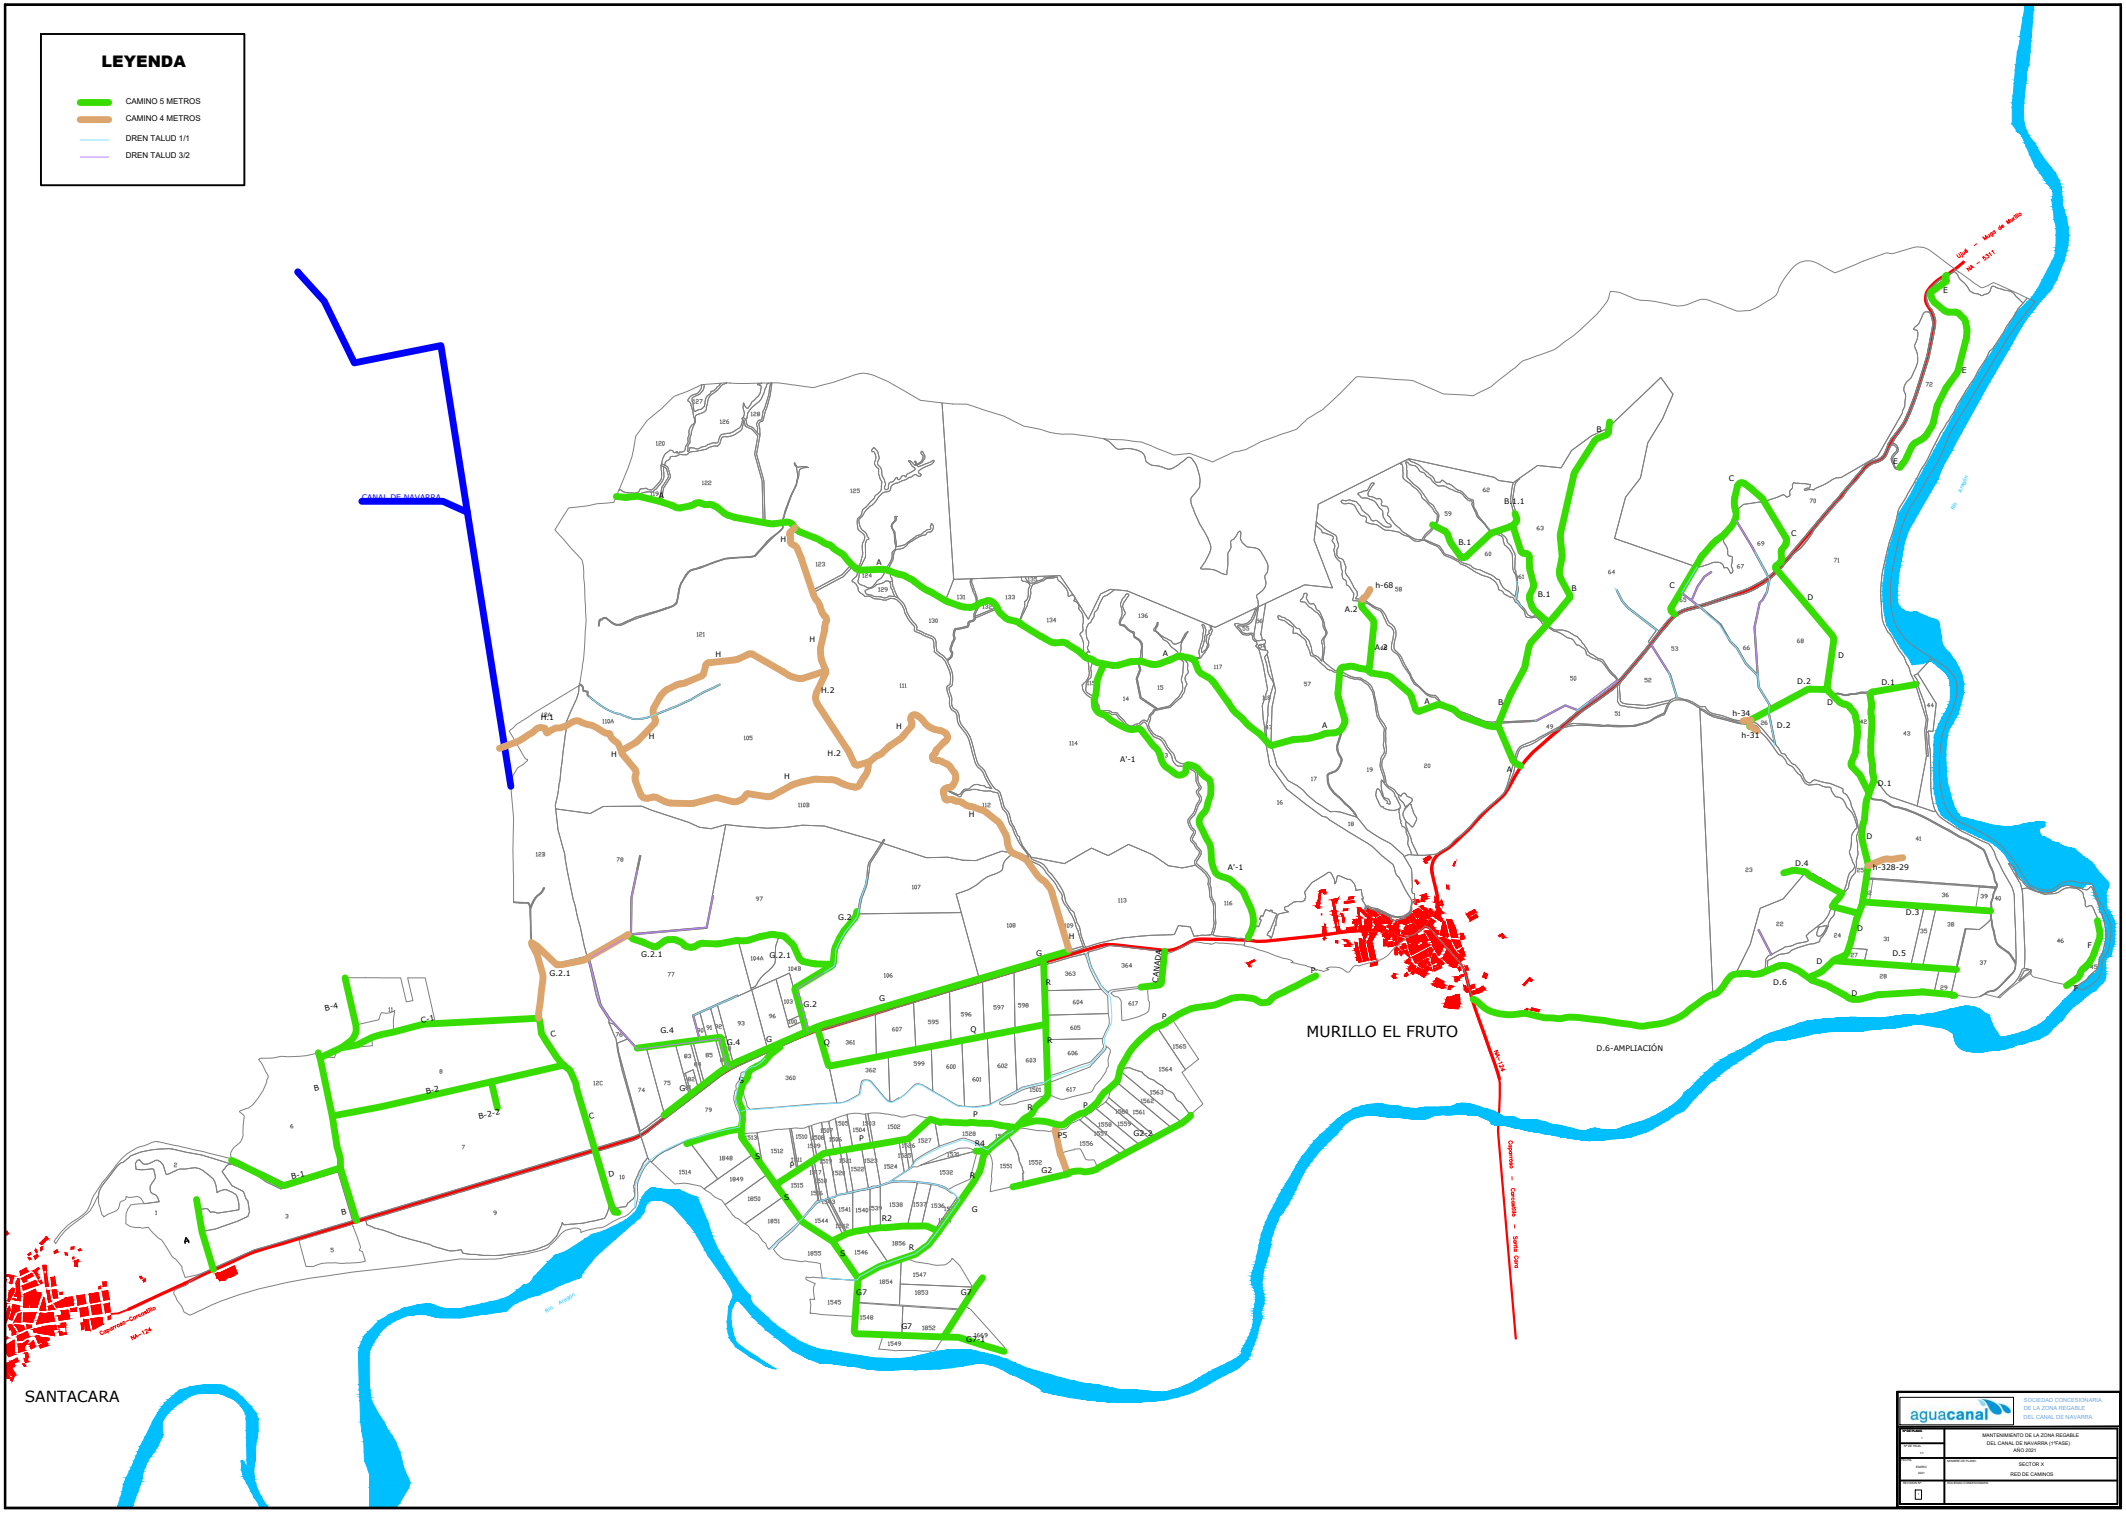
LEYENDA
CAMINO 5 METROS
CAMINO 4 METROS
DREN TALUD 1/1
DREN TALUD 3/2
CANAL DE NAVARRA
MURILLO EL FRUTO
SANTACARA
D.6-AMPLIACIÓN
aguacanal
SOCIEDAD CONCESIONARIA DE LA ZONA REGABLE DEL CANAL DE NAVARRA
MANTENIMIENTO DE LA ZONA REGABLE DEL CANAL DE NAVARRA (+TASE)
AÑO 2021
SECTOR X
RED DE CAMINOS