


**LEYENDA**

- RED DE RIEGO PRESIÓN NATURAL
- RED DE RIEGO BOMBEO
- HIDRANTE 0150
- HIDRANTE 0100
- HIDRANTE 080

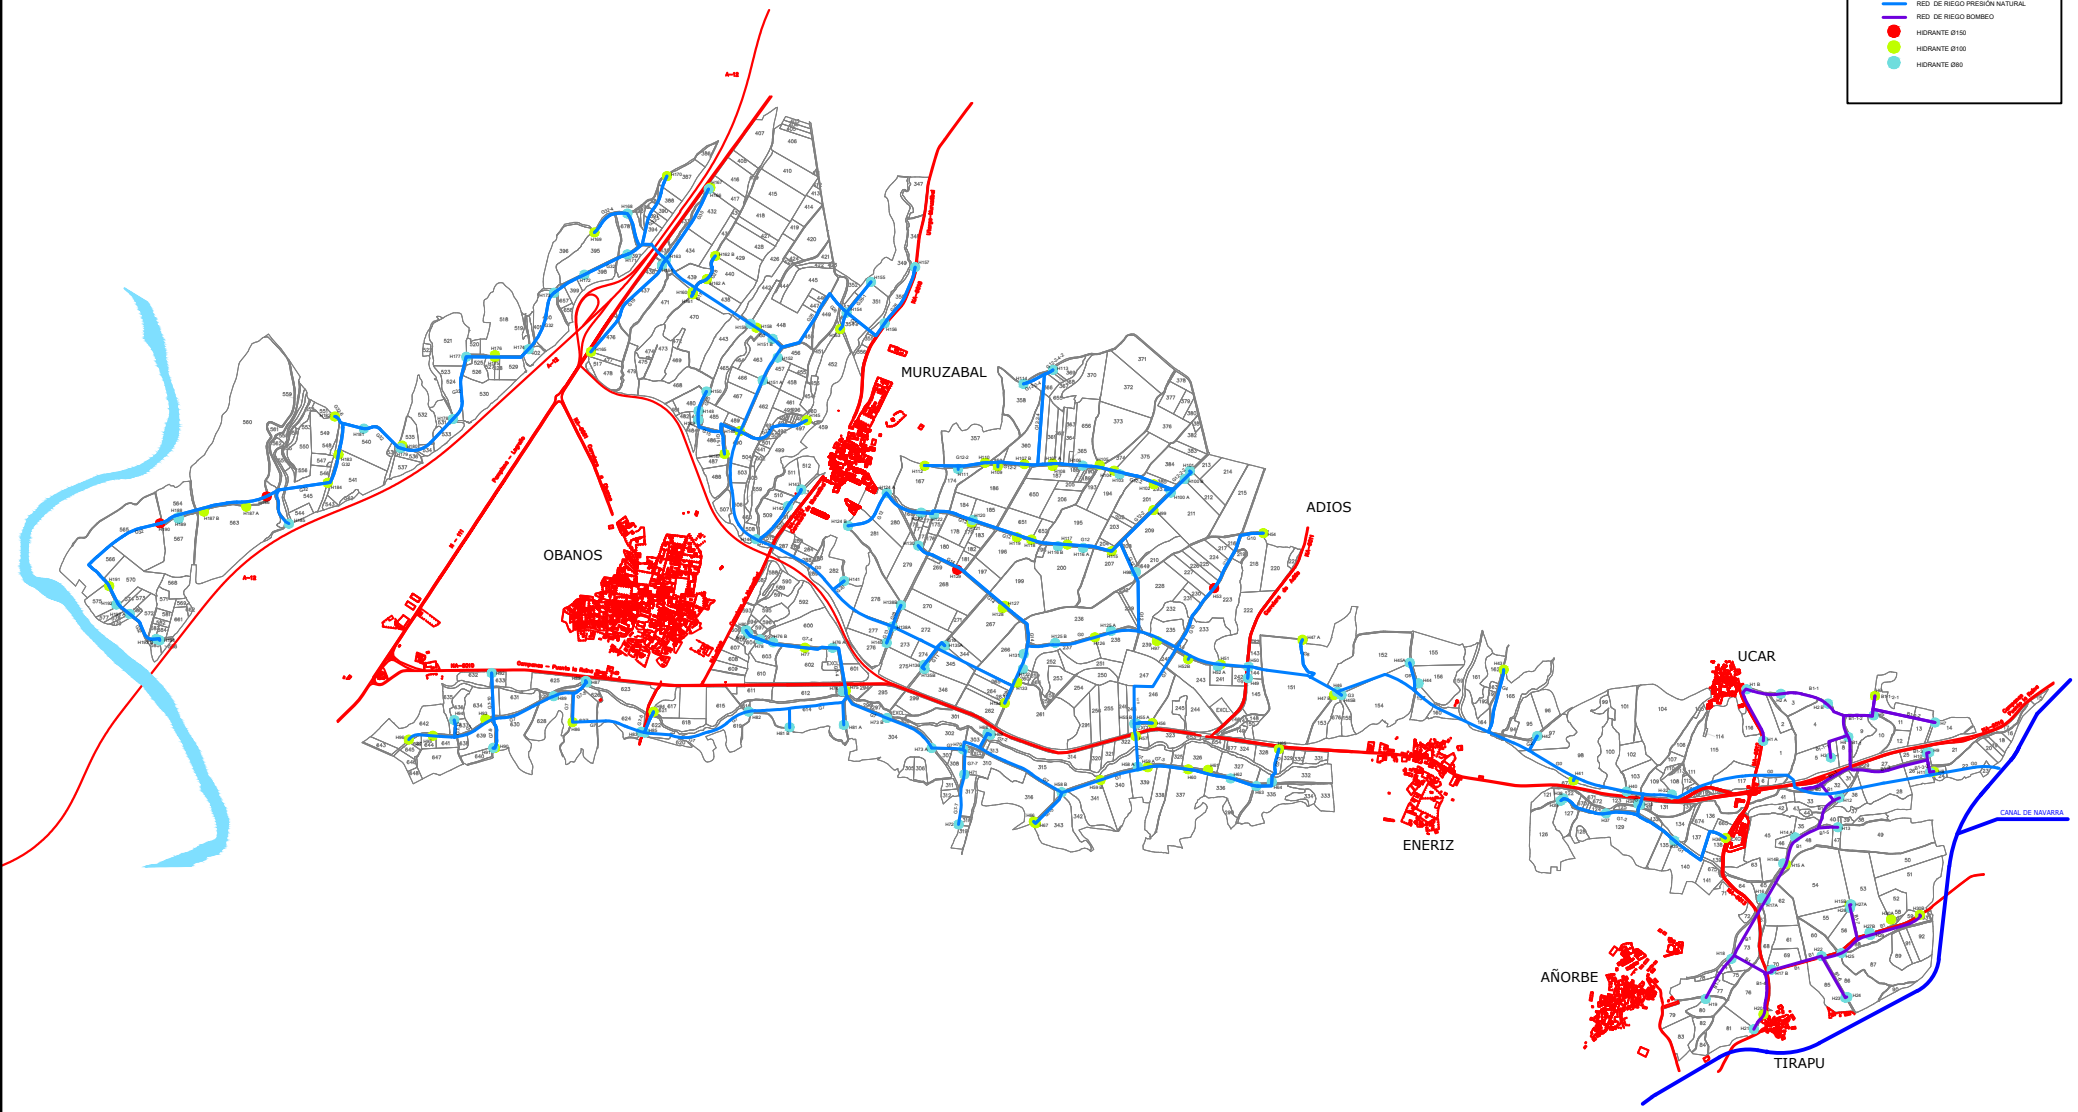

**aguacanal** ESQUEMA CONCEPCIONAL DE LA ZONA REGABLE DEL CANAL DE NAVARRA

PROYECTO DE MANTENIMIENTO DE LA ZONA REGABLE DEL CANAL DE NAVARRA (FASE) AÑO 2011

FECHA:	SECTOR:
ELABORADO POR:	REVISADO POR:
