


LEYENDA

- CAMINOS
- DREN TALLUD 1/1
- DREN TALLUD 3/2

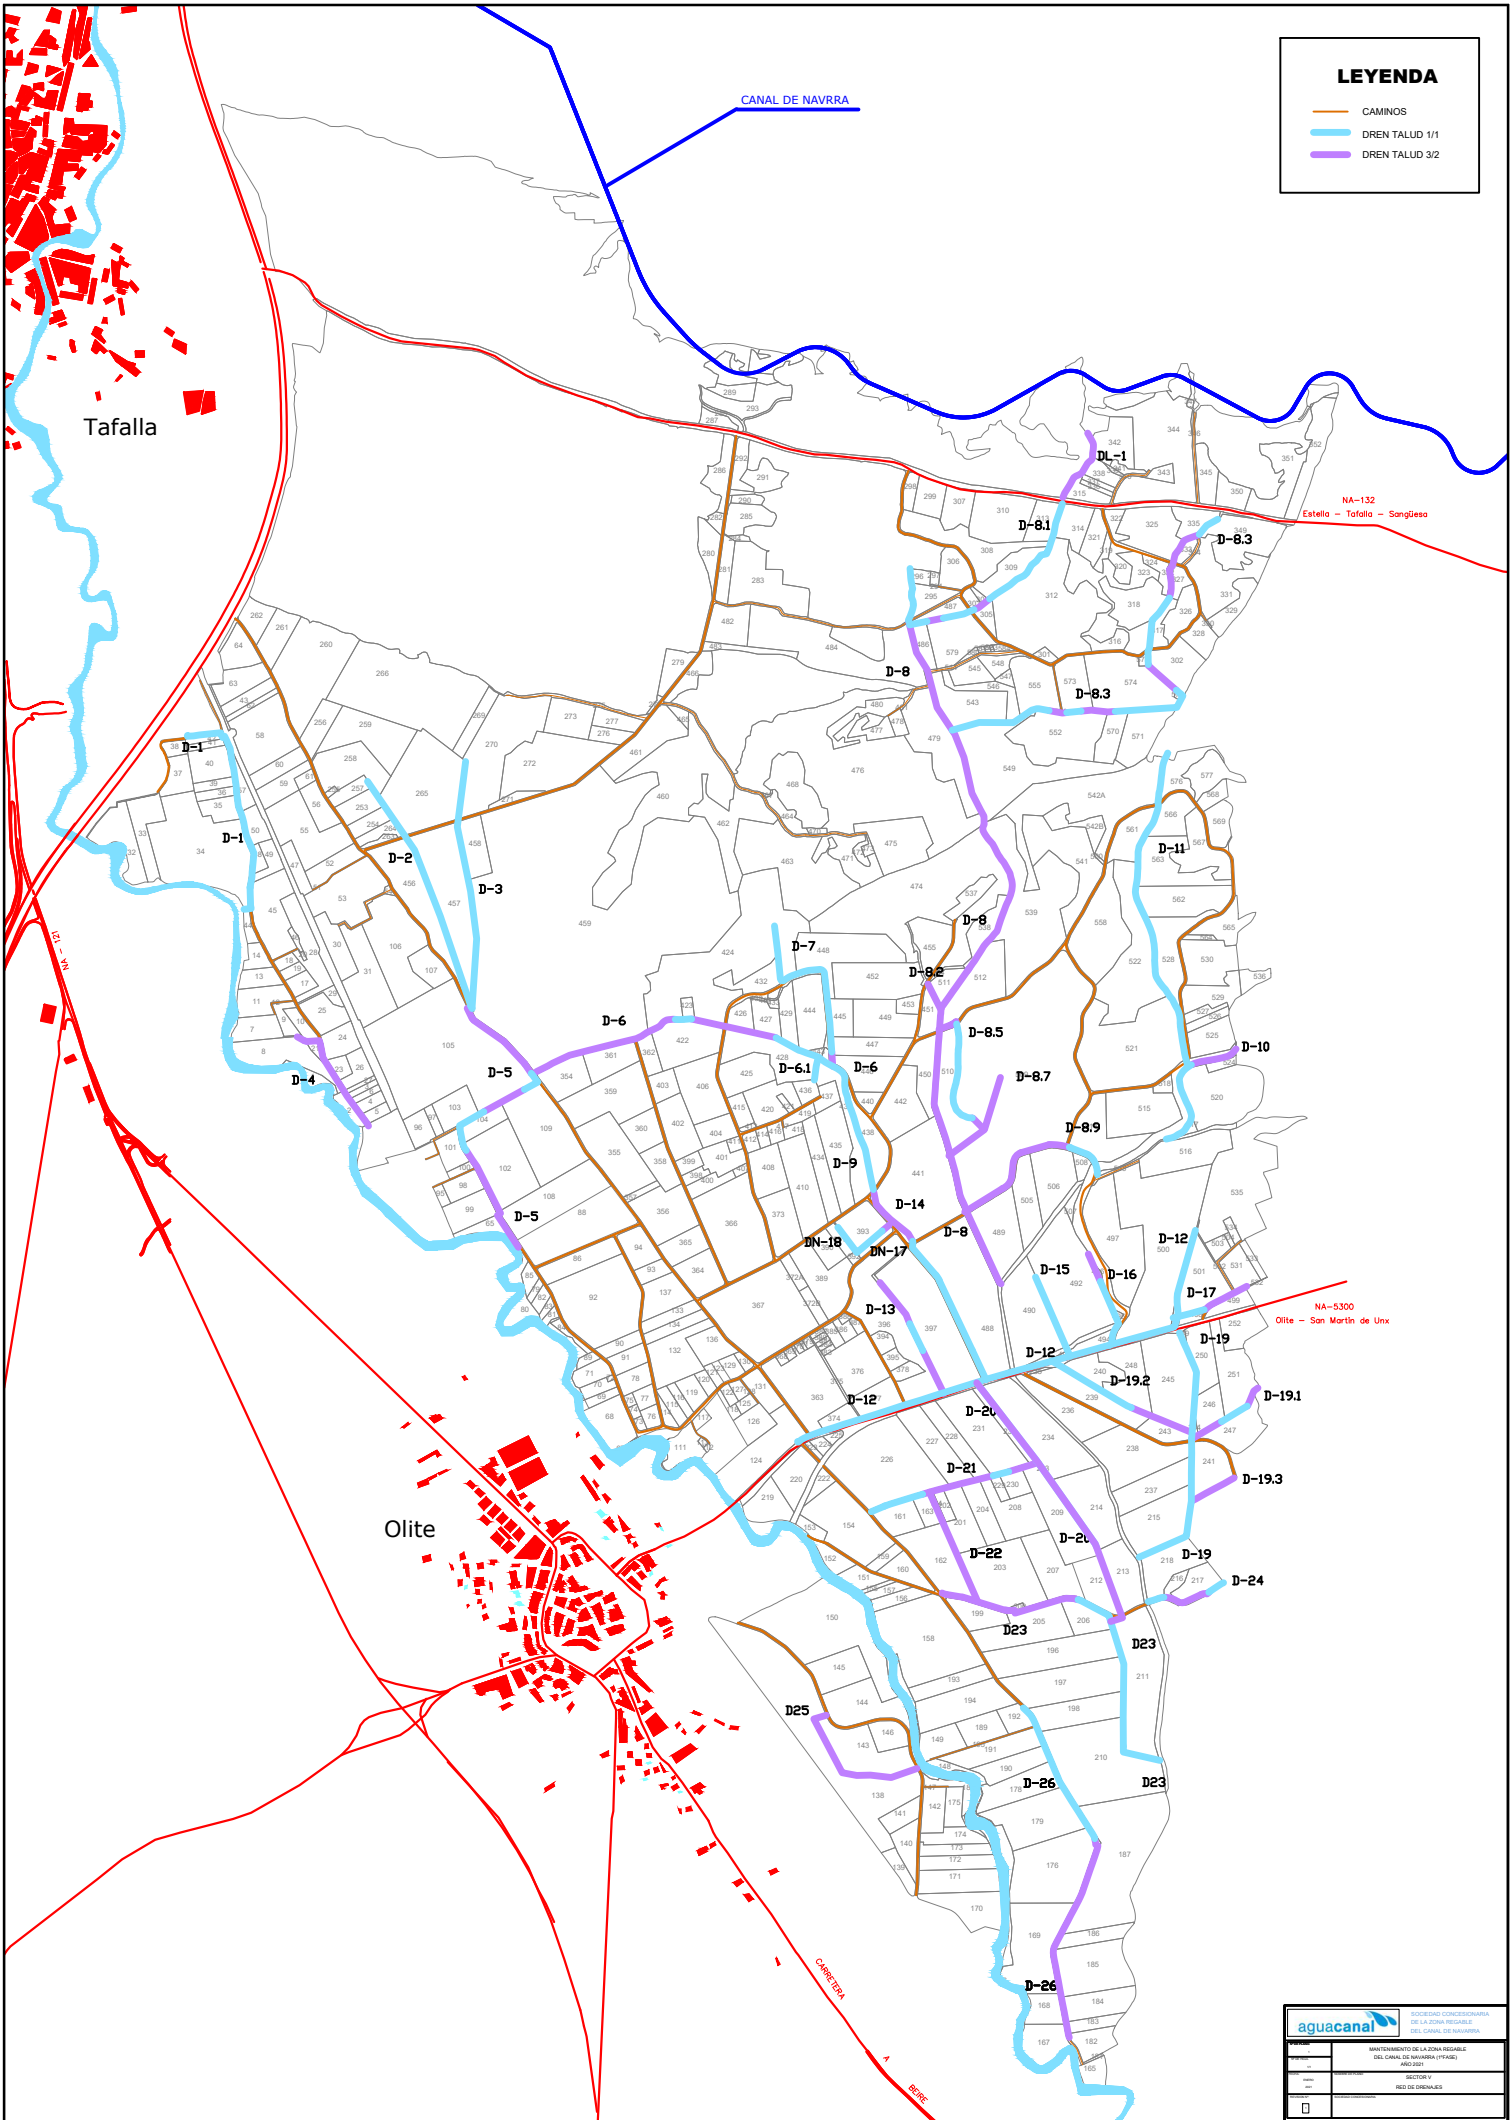

aguacanal INSTITUTO TECNOLÓGICO DE LA ZONA REGADIA DEL CANAL DE NAVARRA

MINISTERIO DE LA ZONA REGADIA DEL CANAL DE NAVARRA (YFAR) MEDIO

SECTOR Y
RED DE DRENALDES

PROYECTO	
FECHA	
ESCALA	
HOJA	